



BG 2024-7465/194973:
 Anpassungen gemäss Mängelbrief vom 06.05.2024

Wald den: 14.05.2024


Architekt:
 Walter Steinhilber
 (mit baurechtlicher Vollmacht)

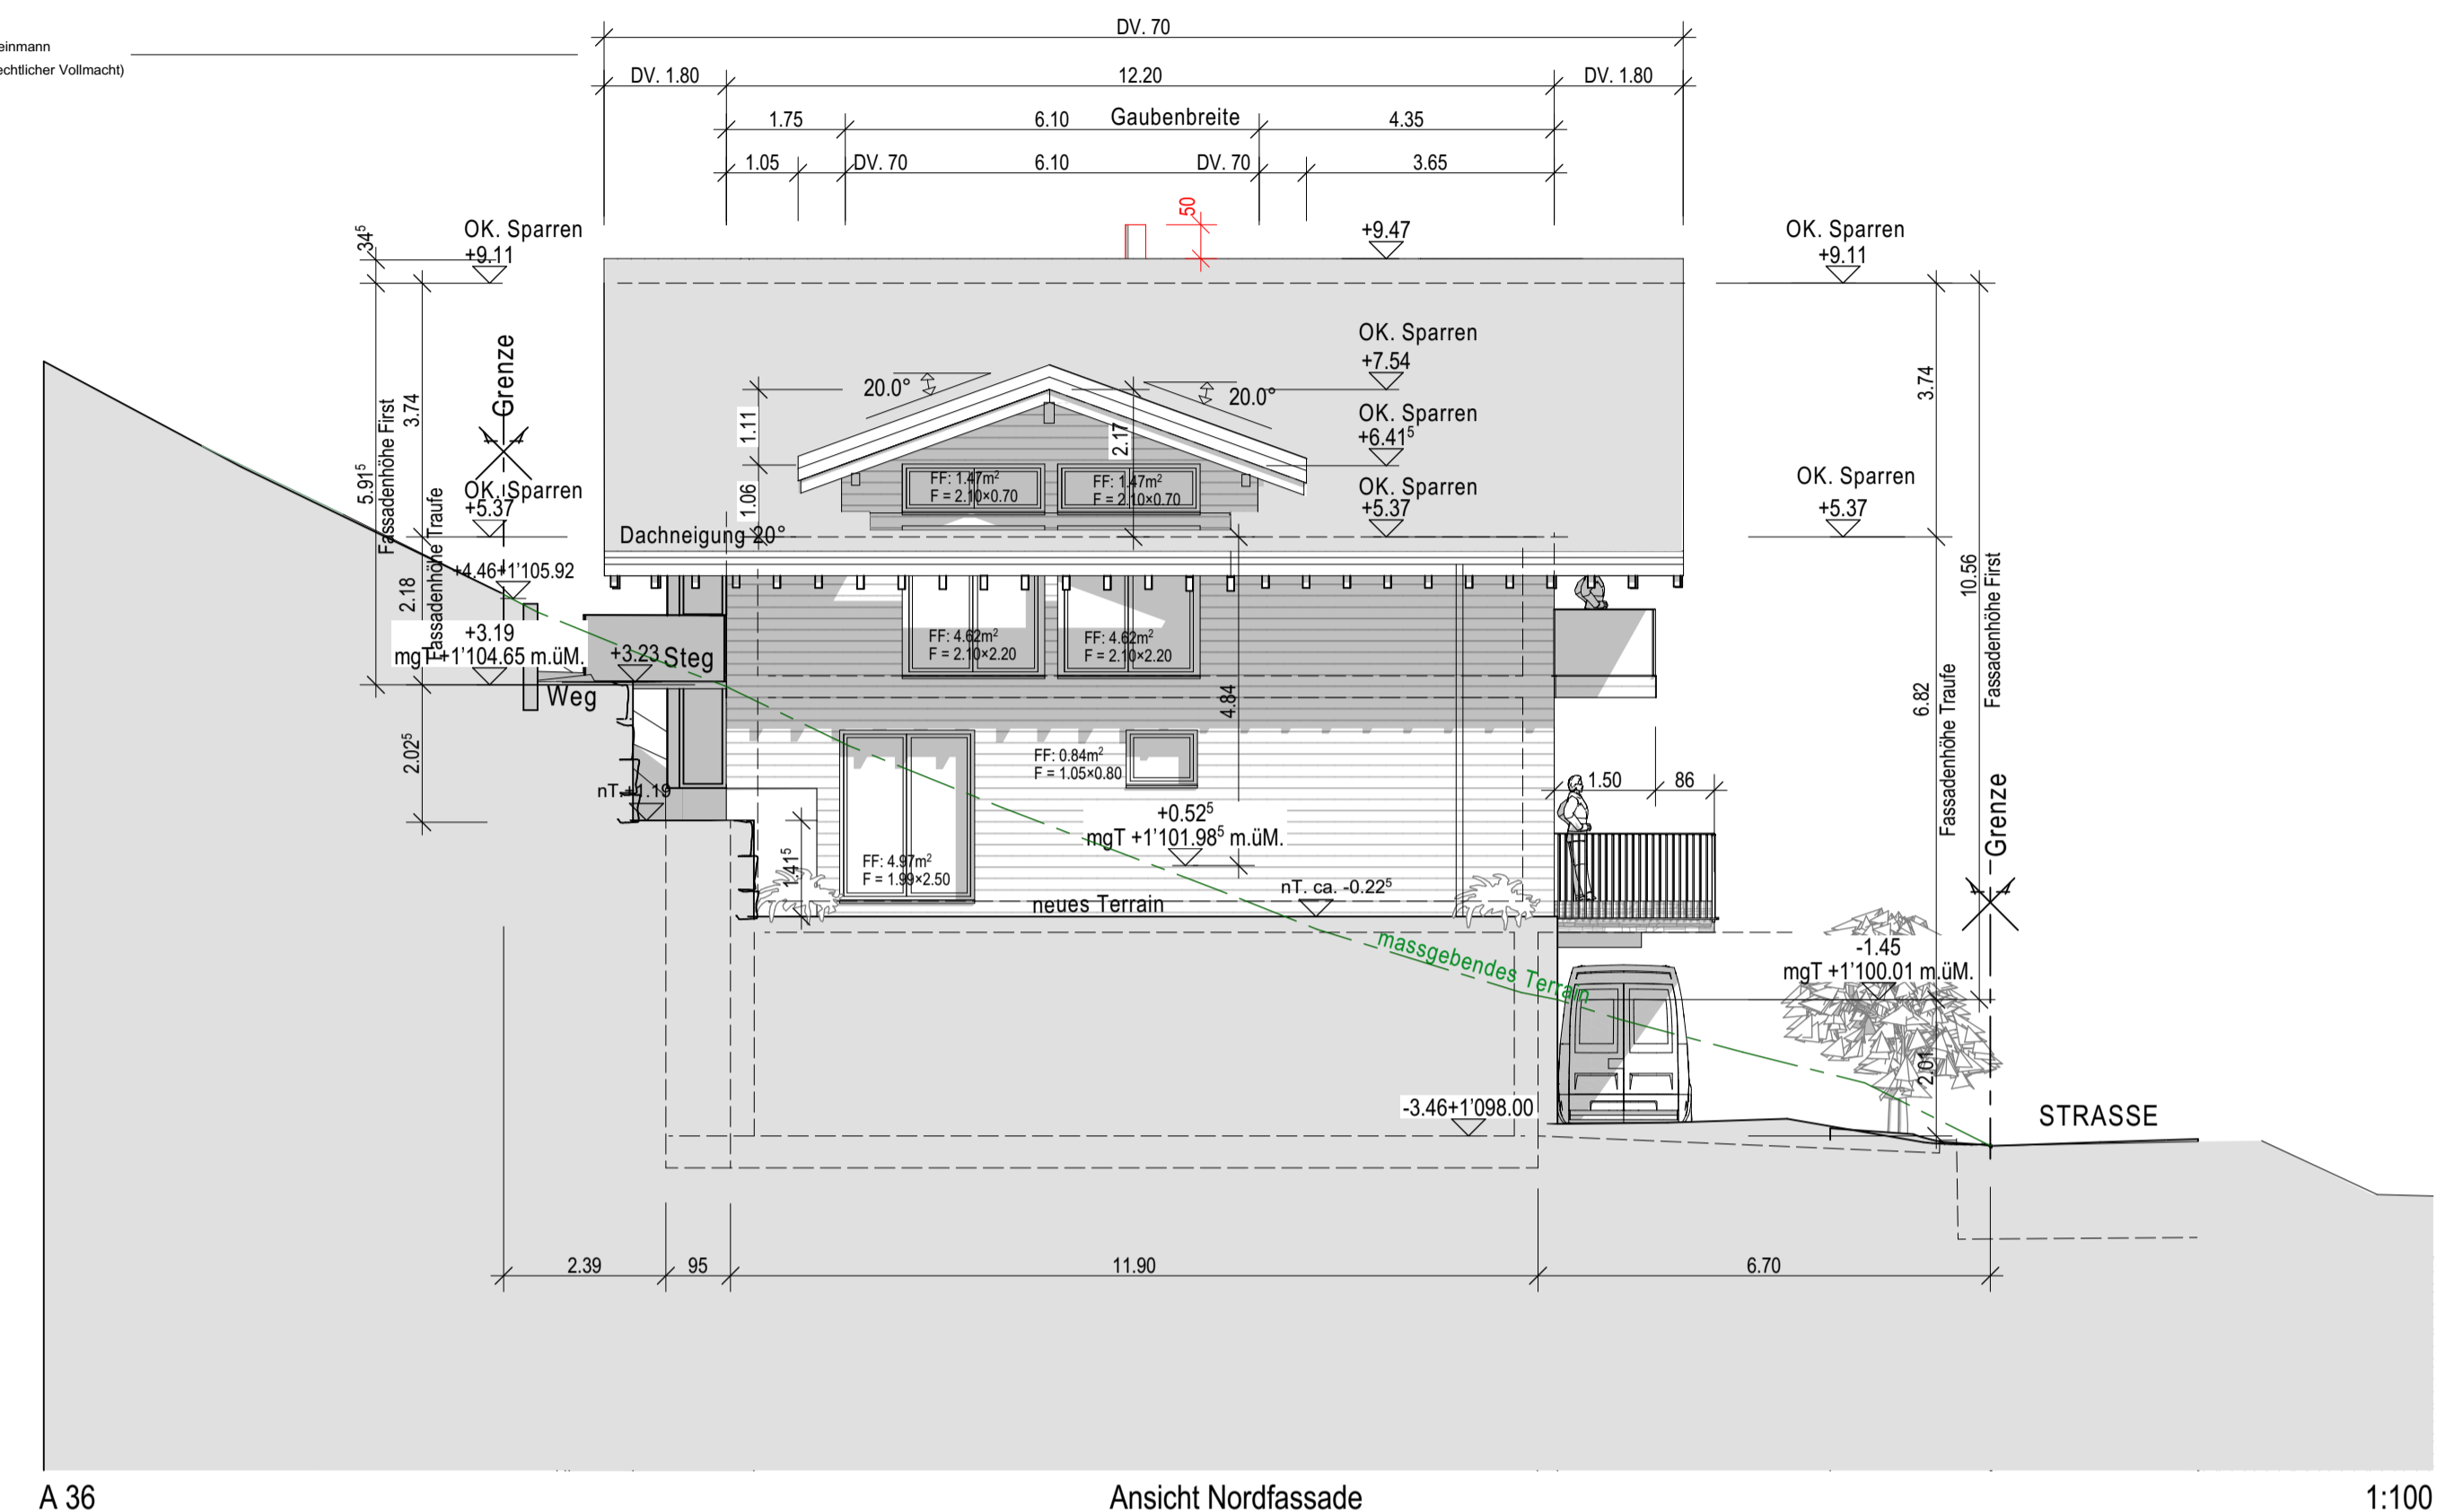


A 36 Ansicht Nordfassade 1:100

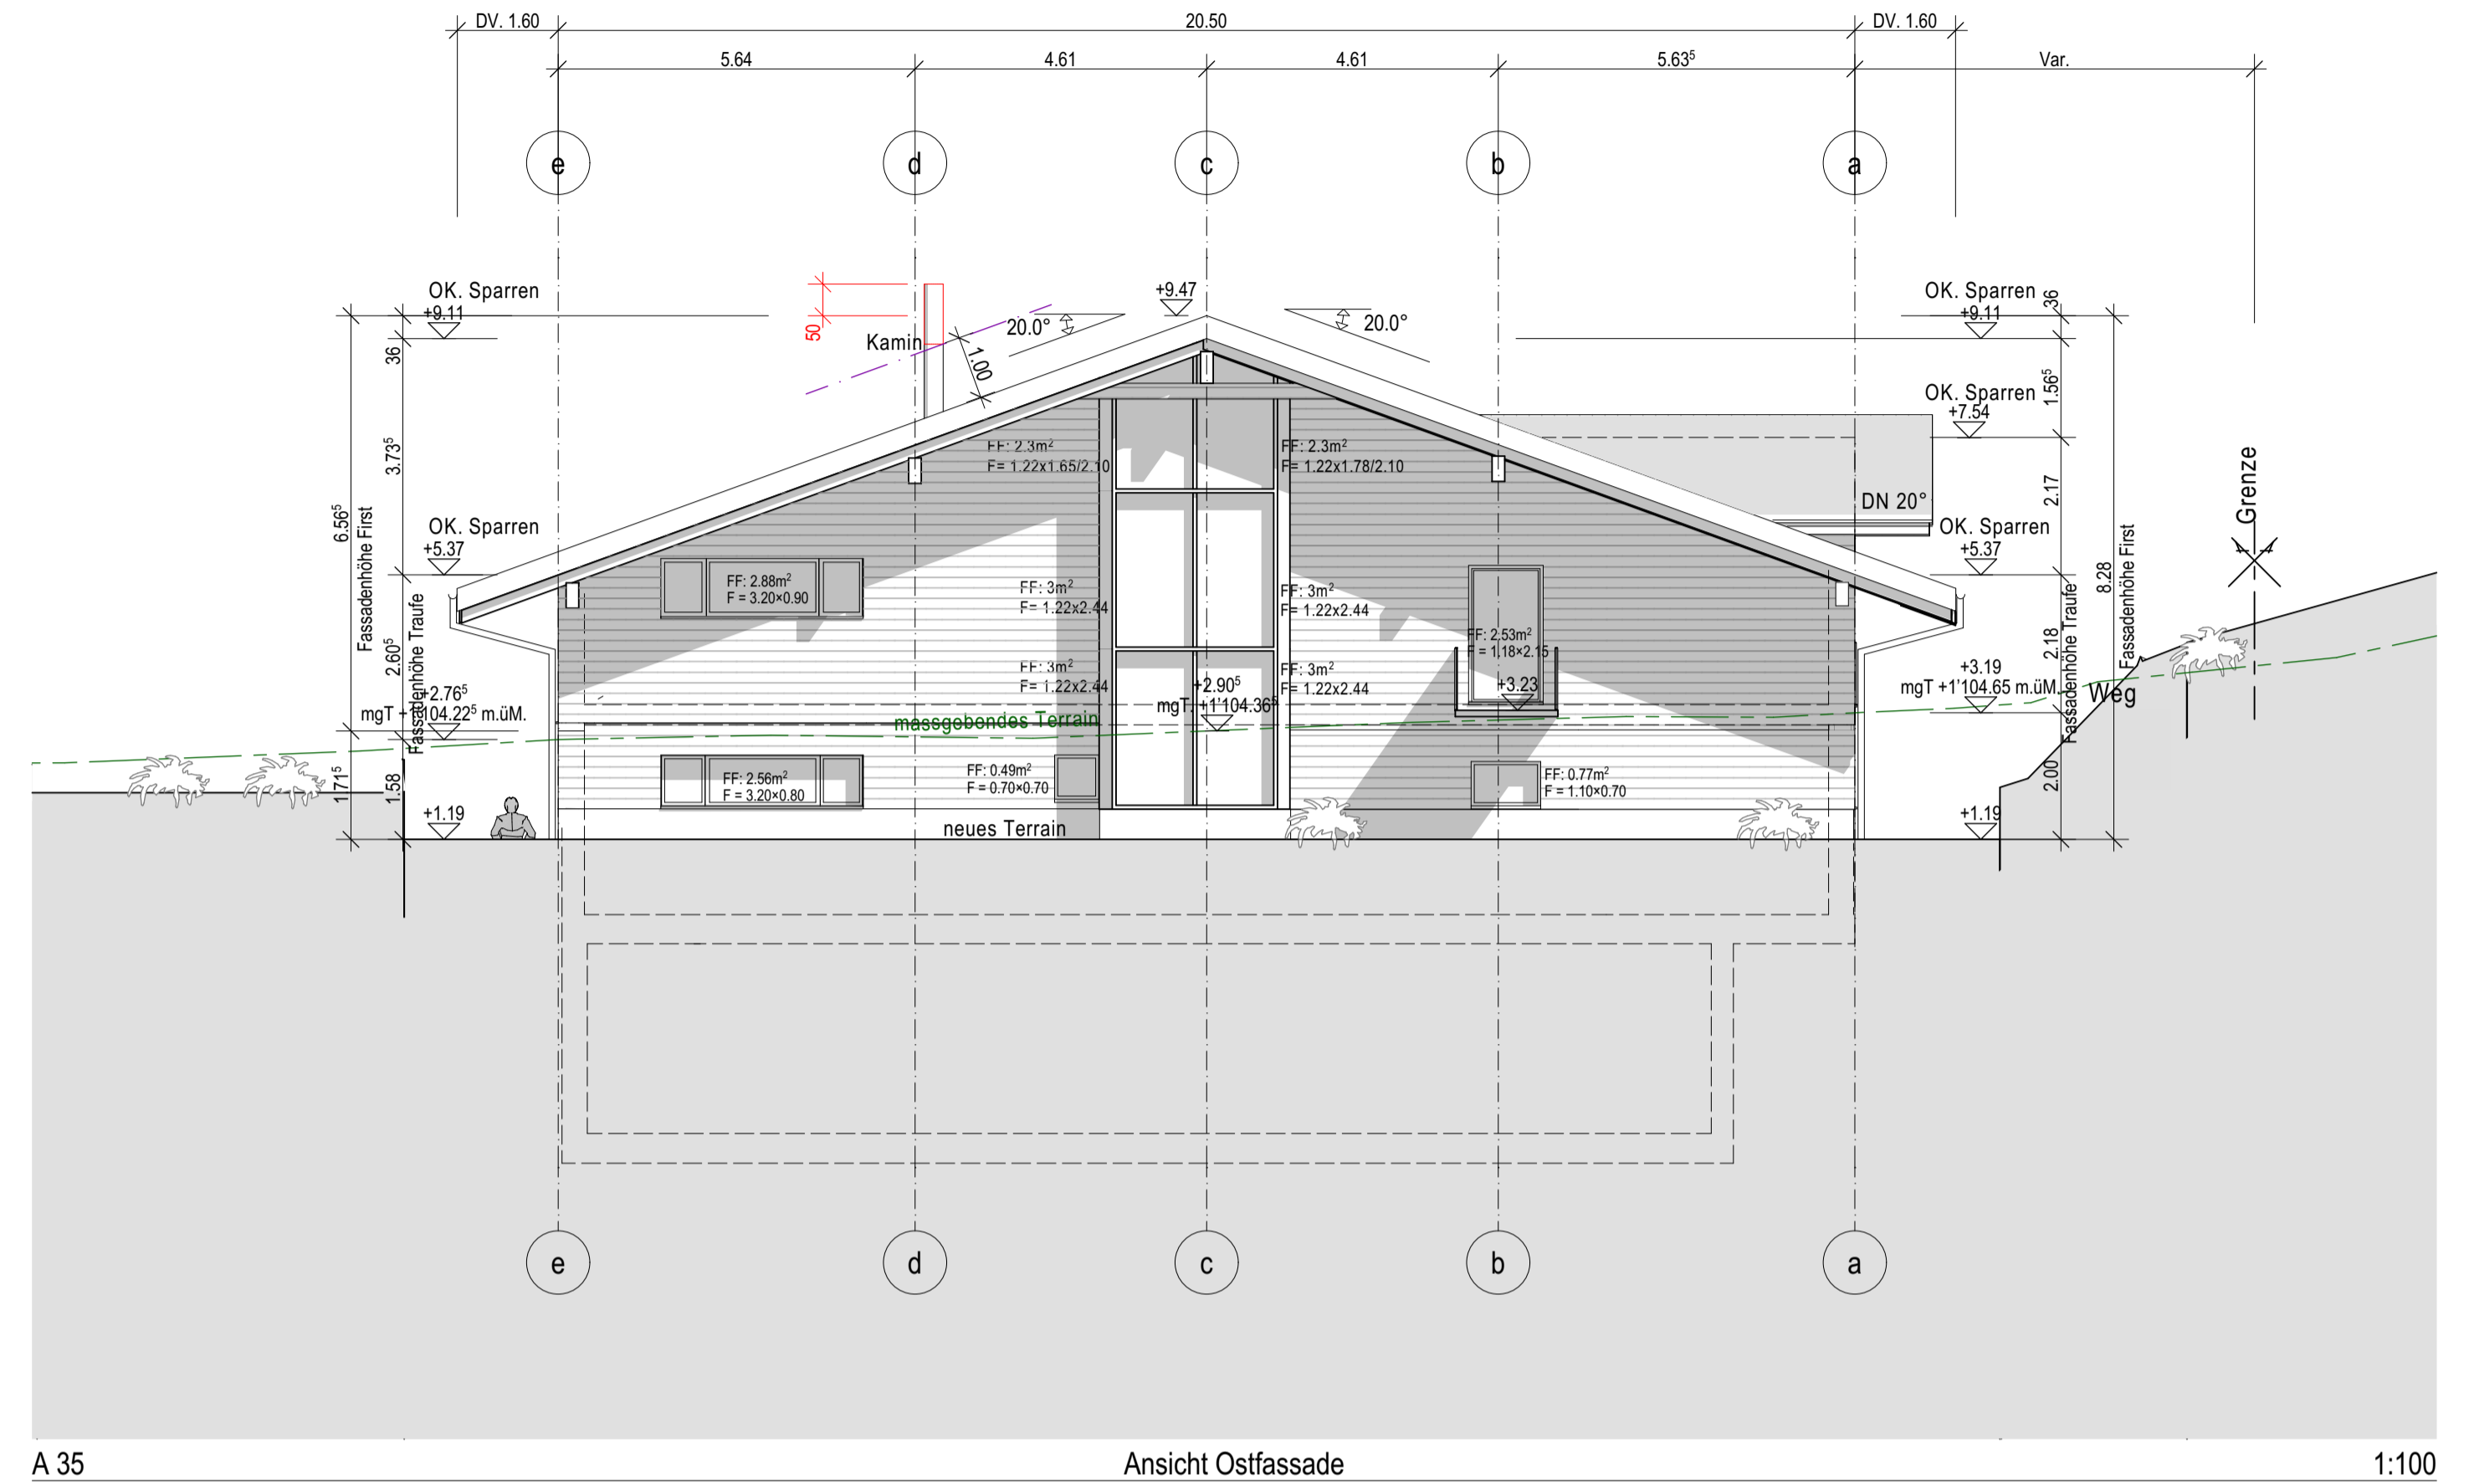

A 35 Ansicht Ostfassade 1:100

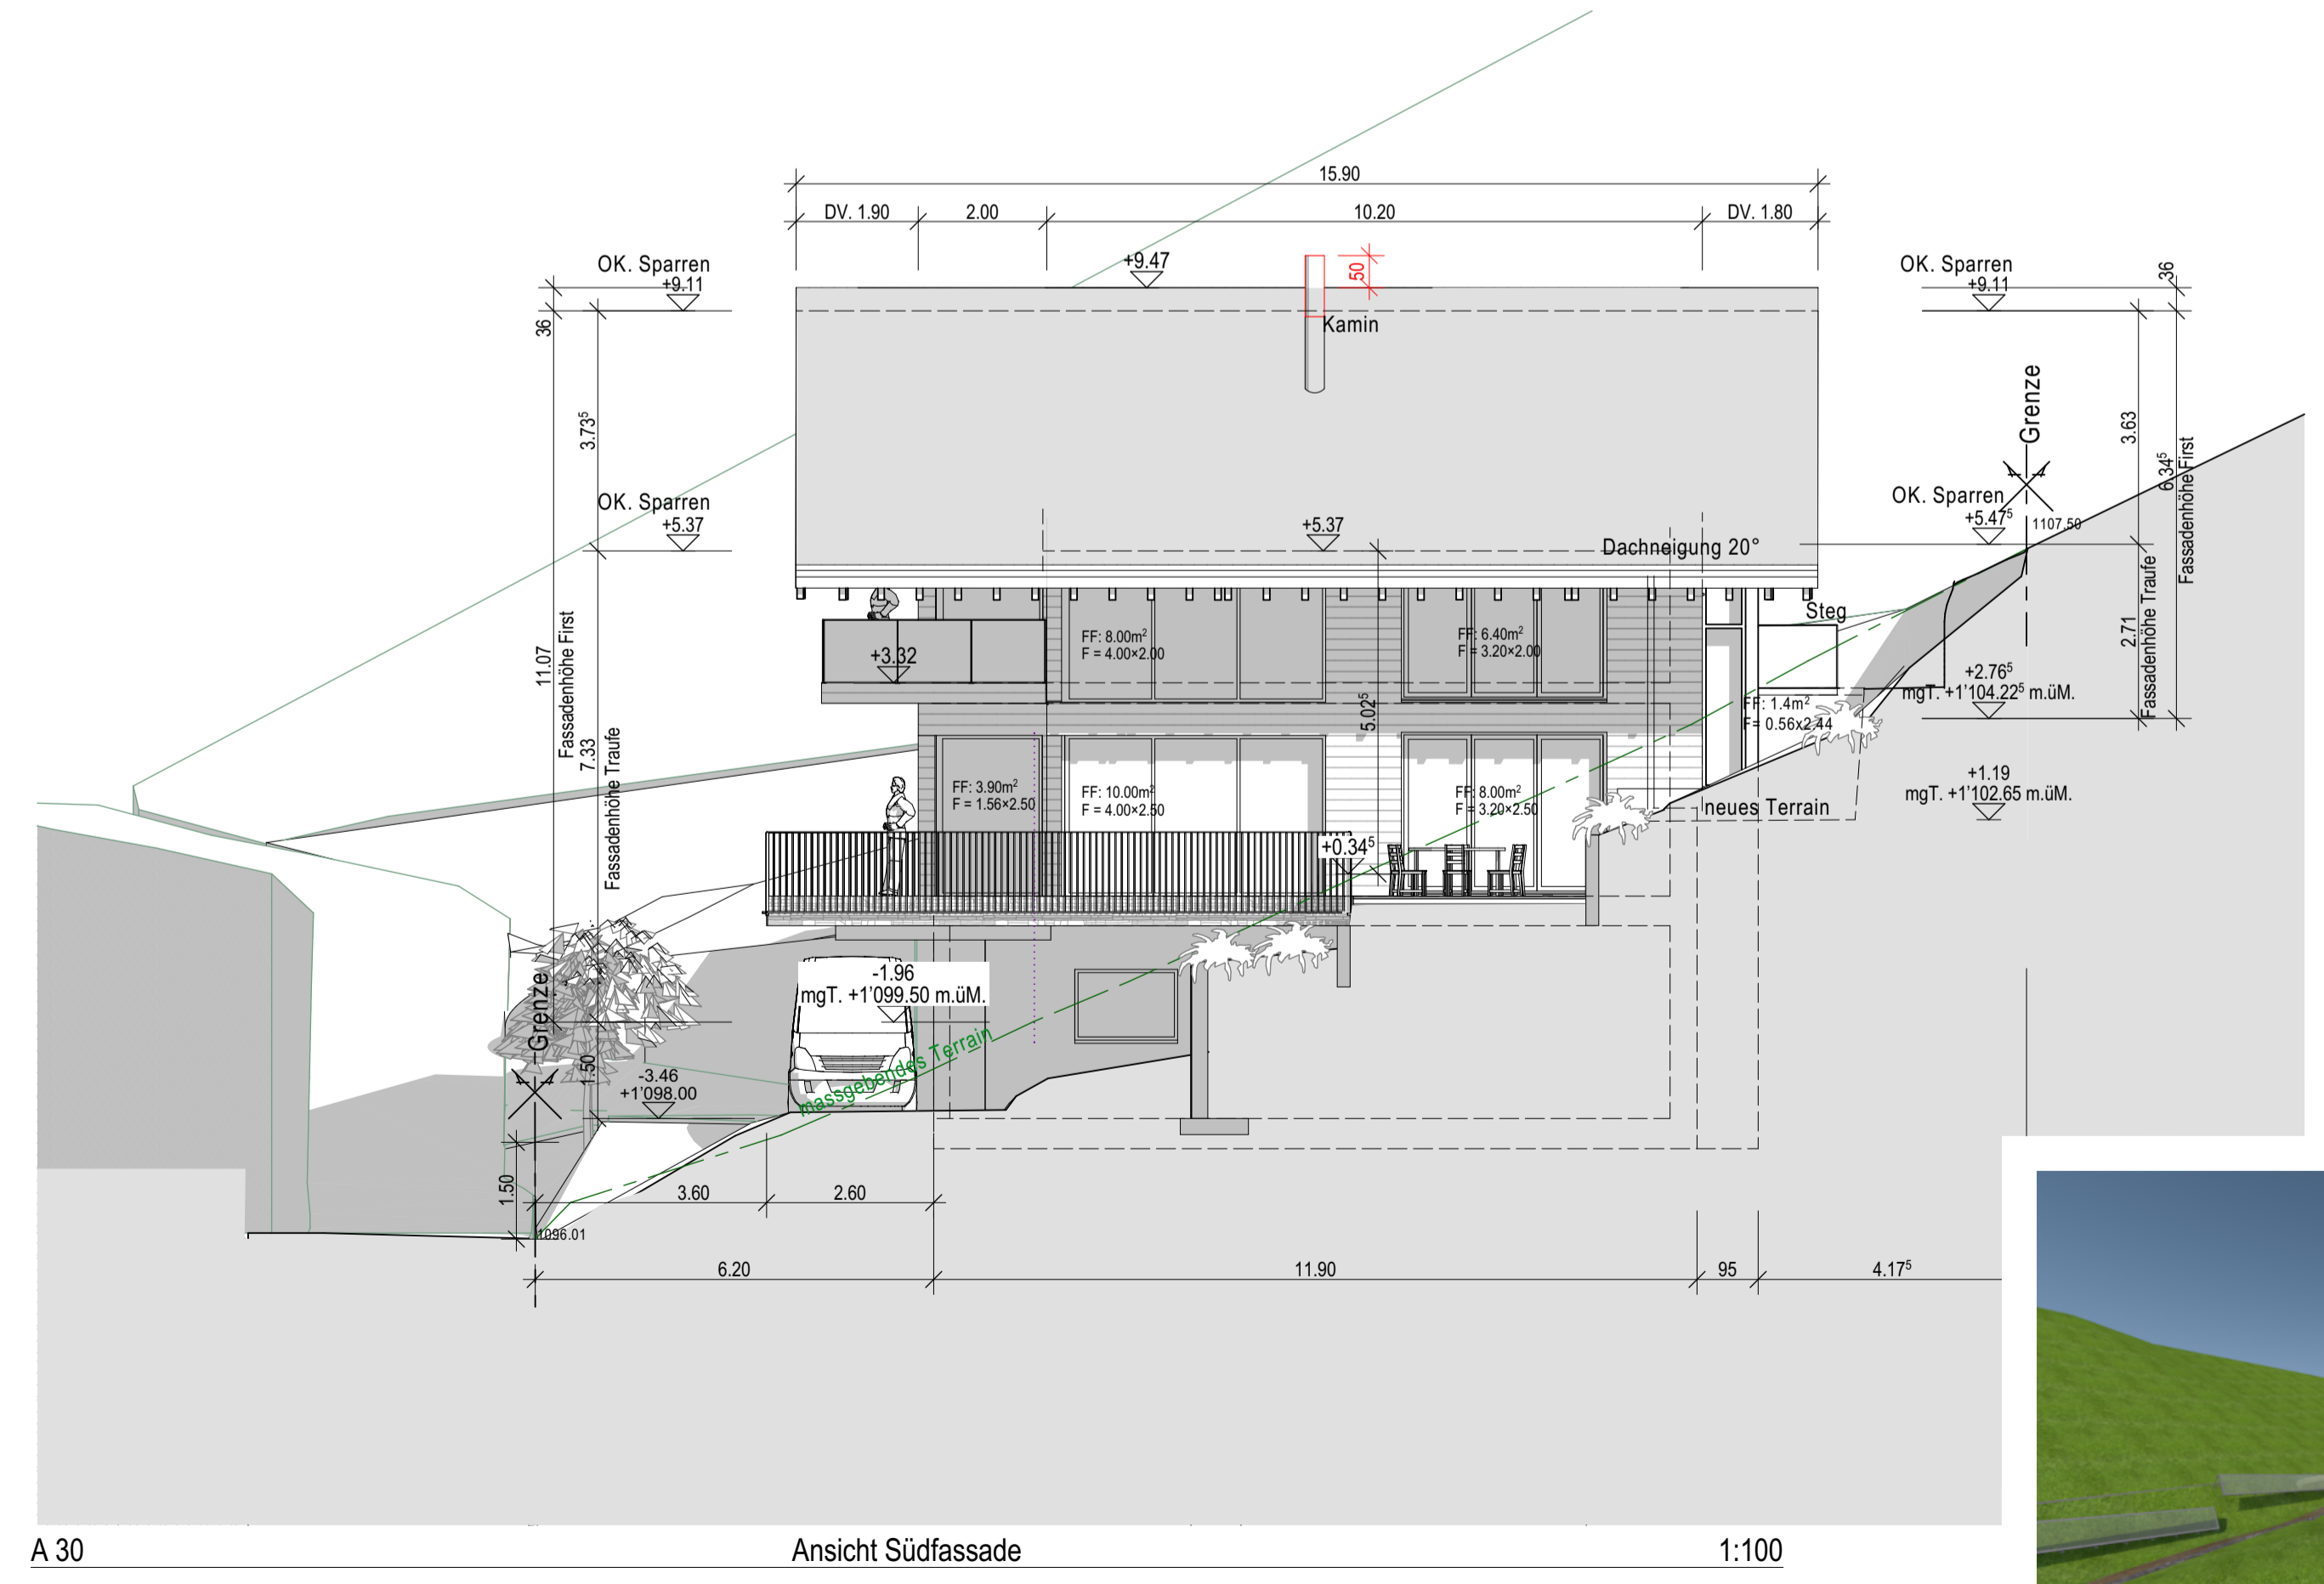

A 30 Ansicht Südfassade 1:100

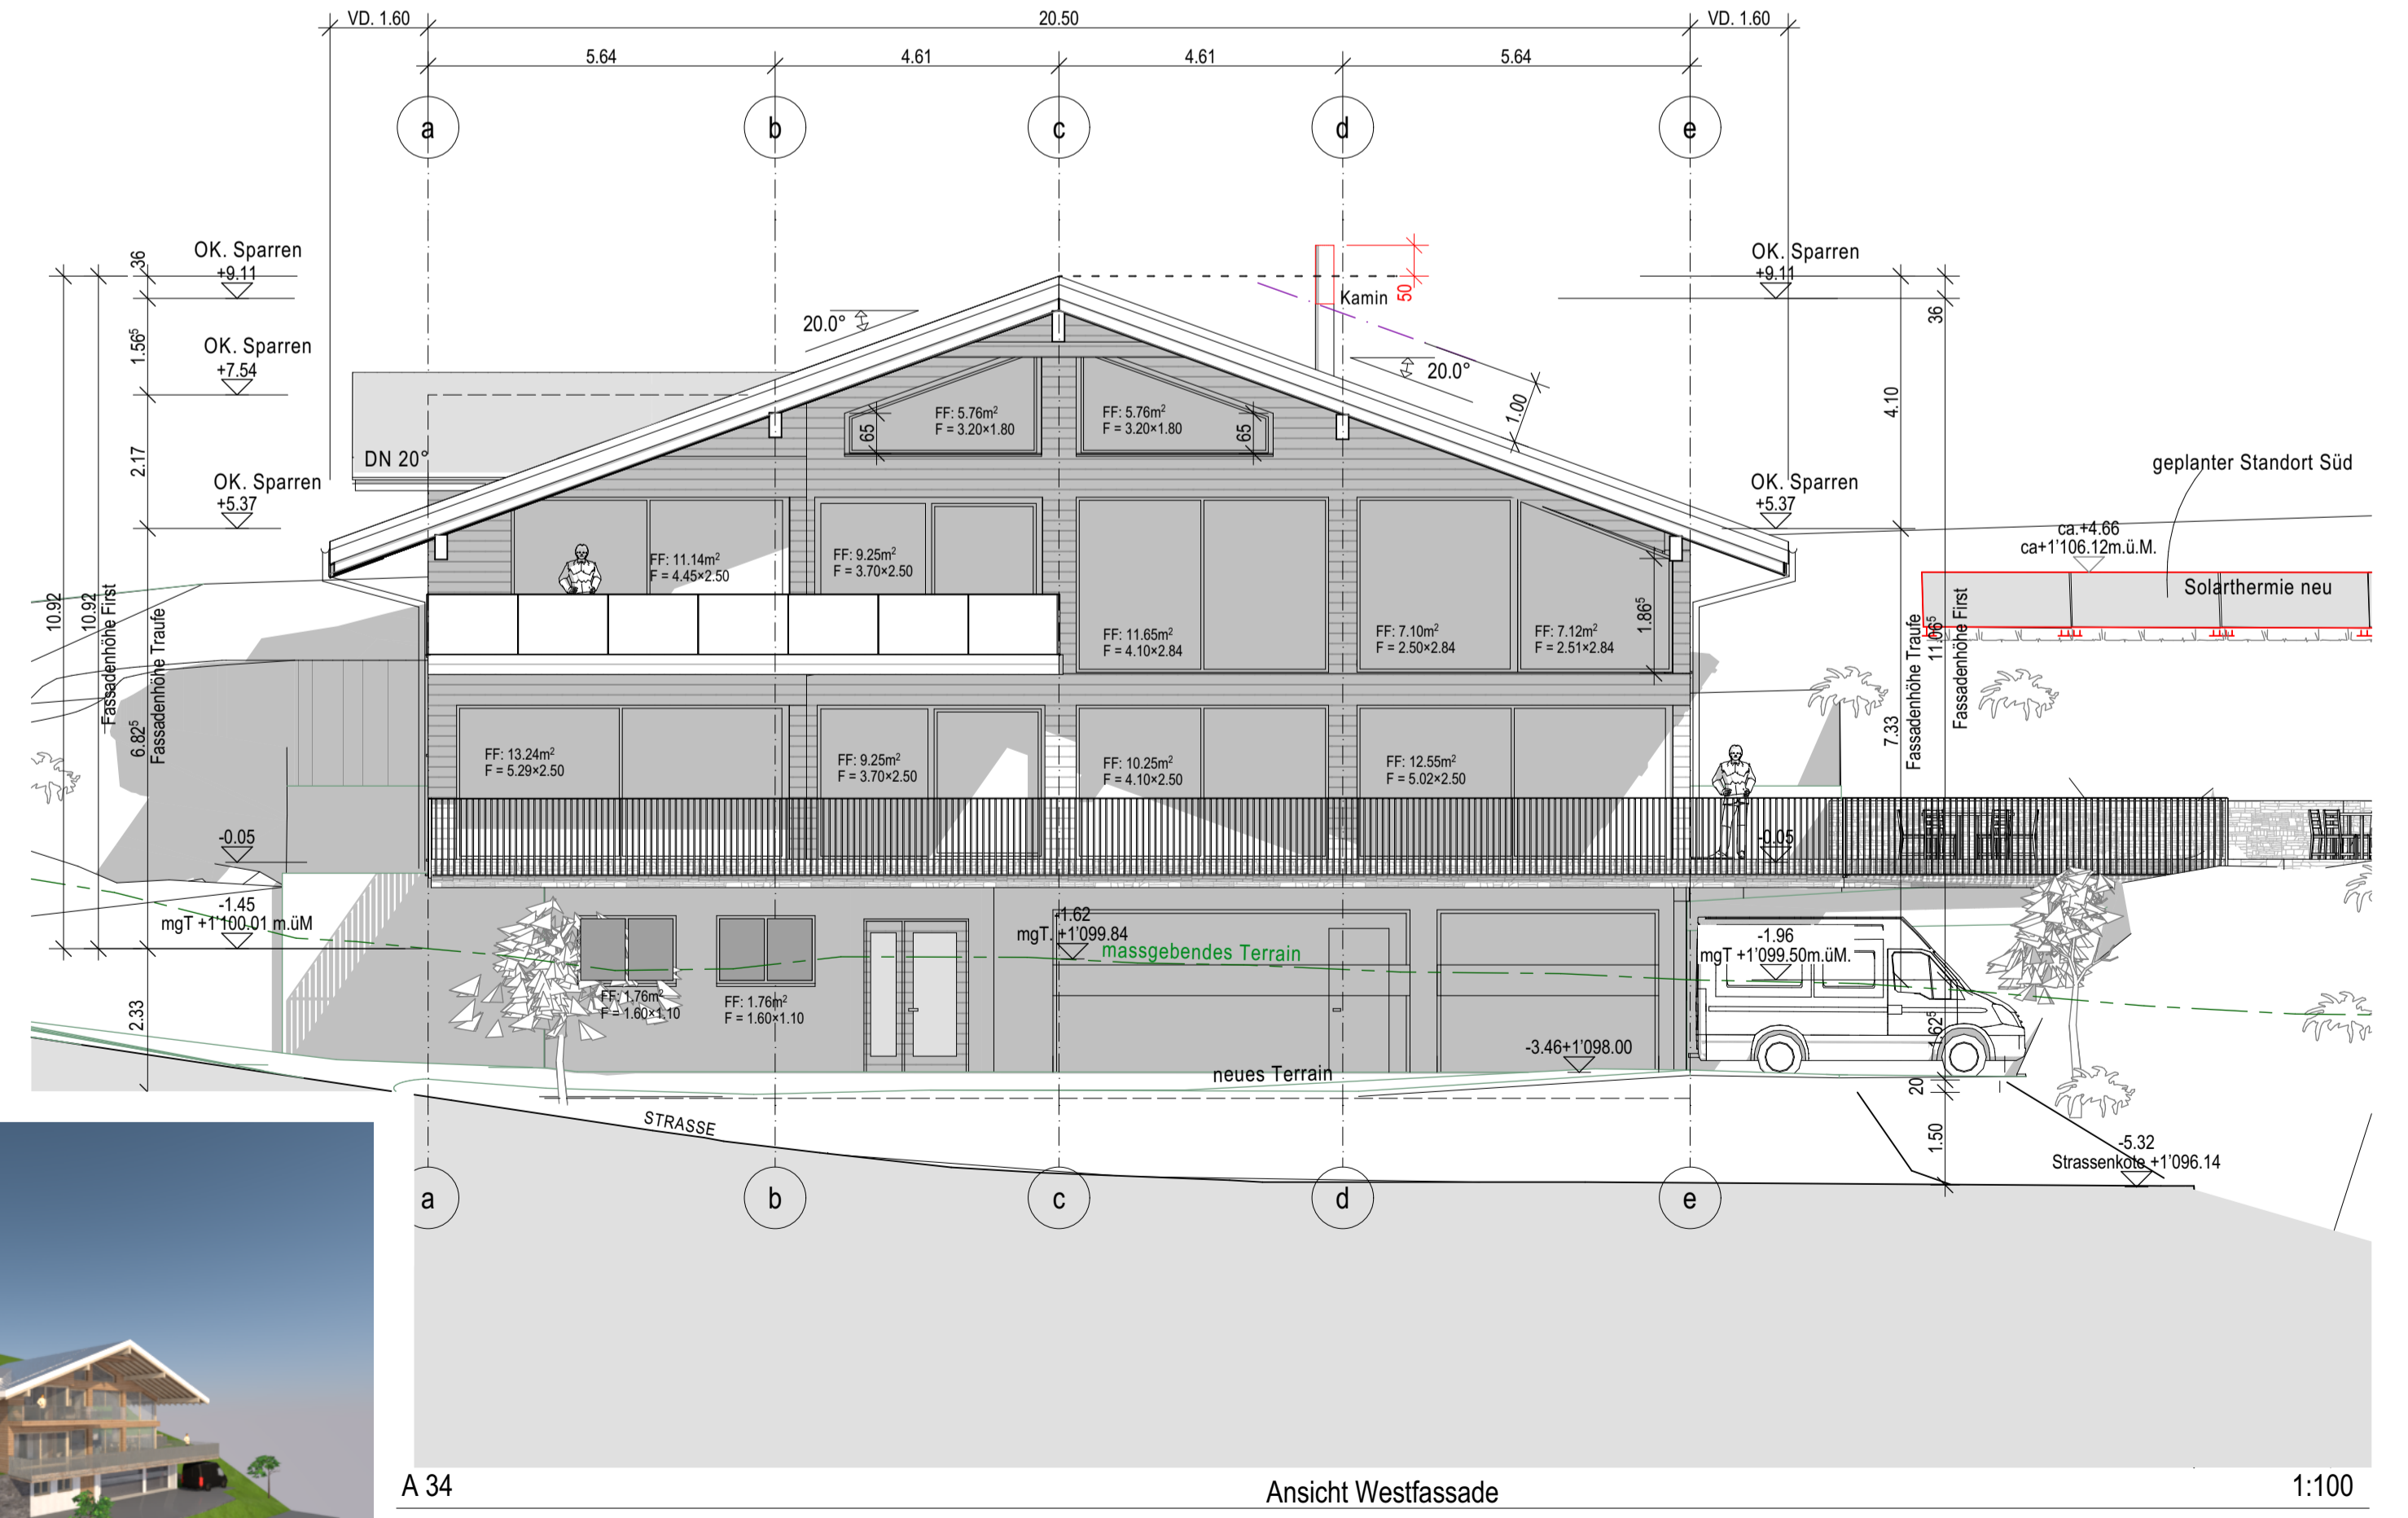

A 34 Ansicht Westfassade 1:100

