



99-391 2-MFH Eggmattli, Parzelle 1196, 3718 Kandersteg


Bauherrschaft: Ruedi & Sandra Ogi
Brüningstrasse 43
3856 Brienzwiler

Planverfasser: Reichenbach Brun und Partner AG
Dipl. Architekten HTL
Kantonsstrasse 51
6048 Horw



A-F-101 Nordwestfassade 1:100

Plangrösse: A4 Datum: 16.09.2024 Gez: fl ± 0.00 = ca. 1170 m ü.M. = F.B.EG

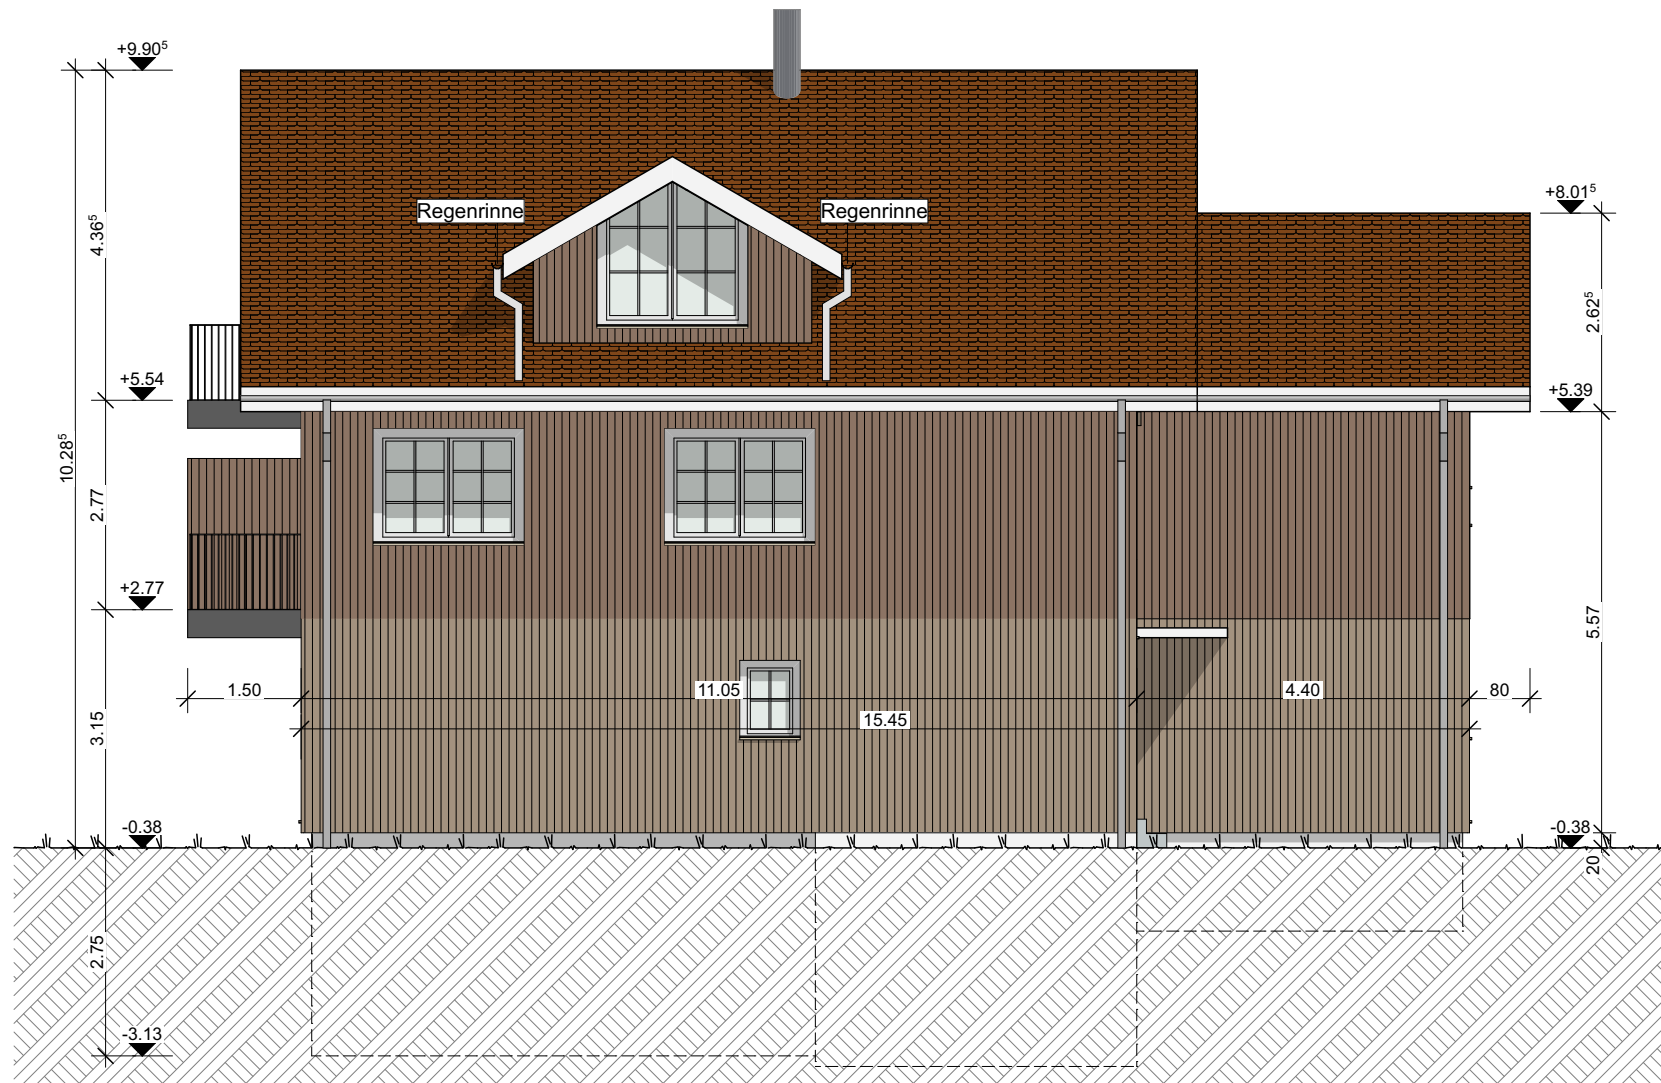

99-391 2-MFH Eggmattli, Parzelle 1196, 3718 Kandersteg

Bauherrschaft: Ruedi & Sandra Ogi
Brünigstrasse 43
3856 Brienzwiler

Planverfasser: Reichenbach Brun und Partner AG
Dipl. Architekten HTL
Kantonsstrasse 51
6048 Horw



A-F-102 Nordostfassade


1:100

Plangrösse: A4

Datum: 16.09.2024

Gez: fl

± 0.00 = ca. 1170 m ü.M. = F.B.EG

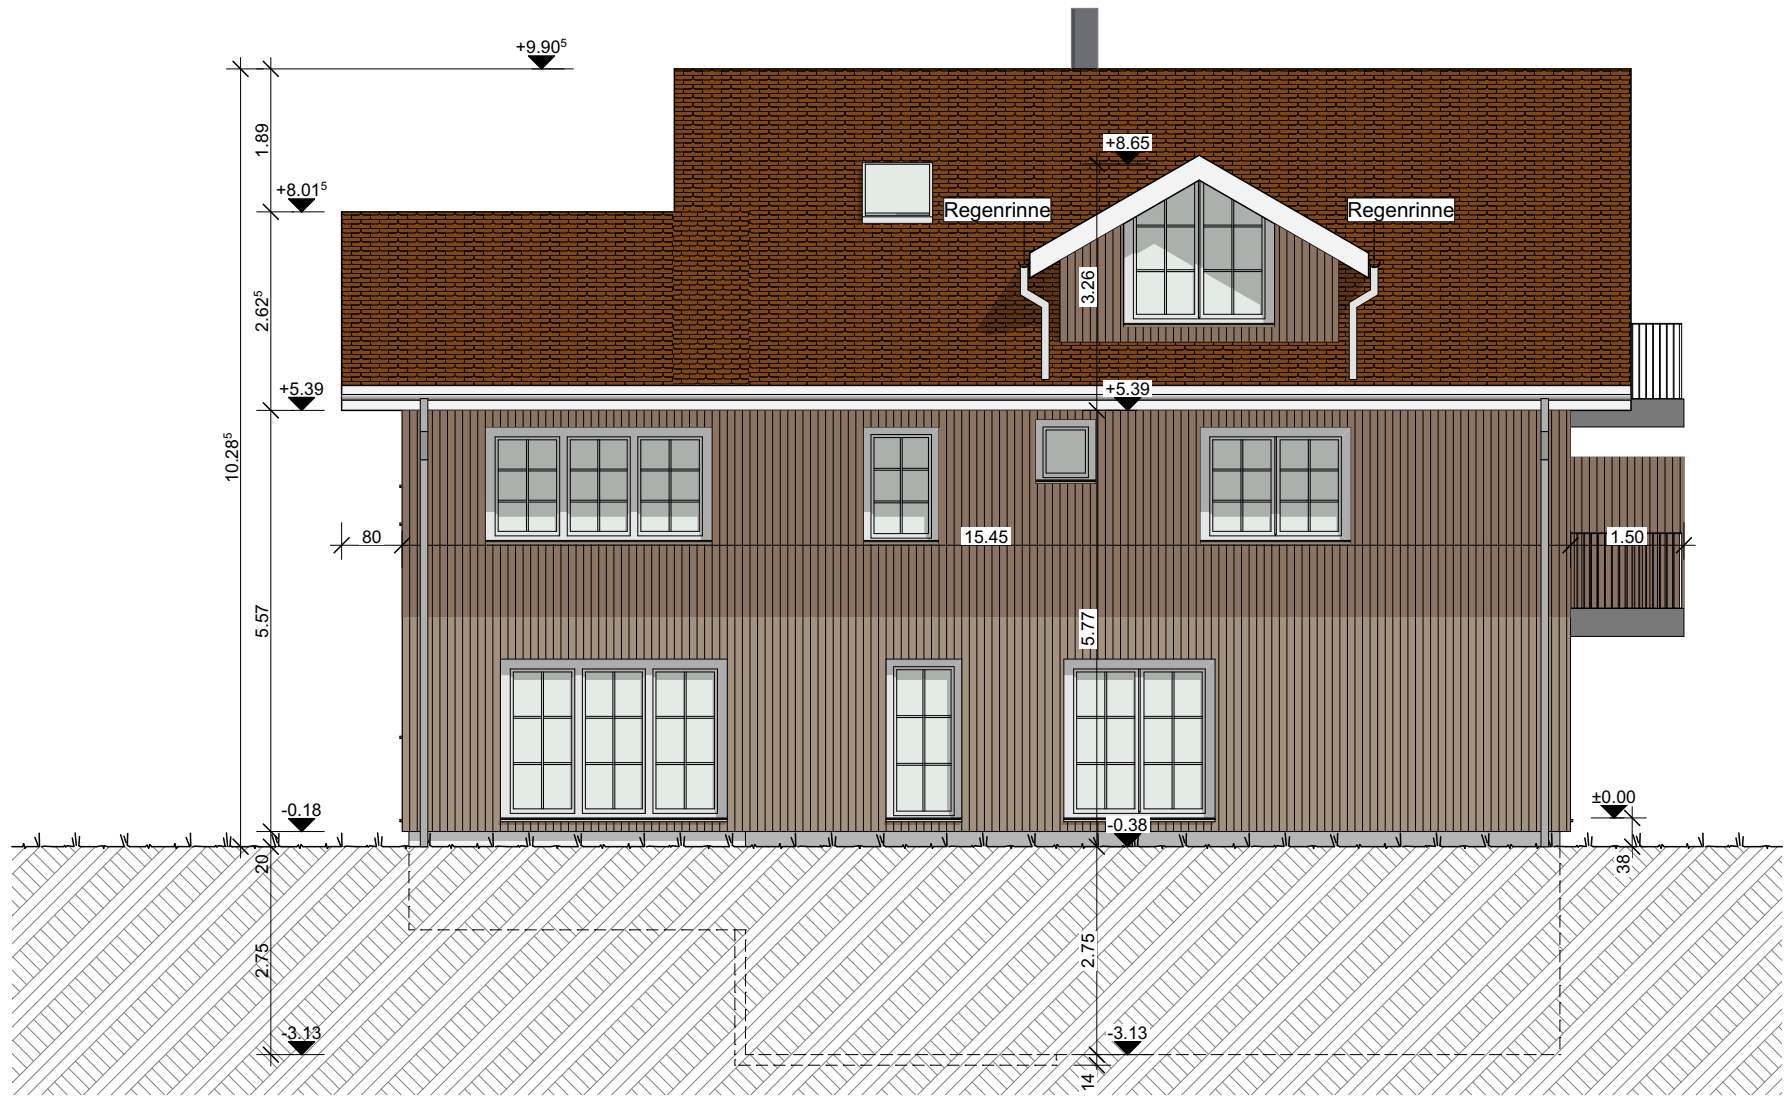

99-391 2-MFH Eggmattli, Parzelle 1196, 3718 Kandersteg


Bauherrschaft: Ruedi & Sandra Ogi
Brünigstrasse 43
3856 Brienzwilser

Planverfasser: Reichenbach Brun und Partner AG
Dipl. Architekten HTL
Kantonsstrasse 51
6048 Horw



A-F-103 Südwest fassade 1:100

Plangrösse: A4 Datum: 16.09.2024 Gez: fl ± 0.00 = ca. 1170 m ü.M. = F.B.EG

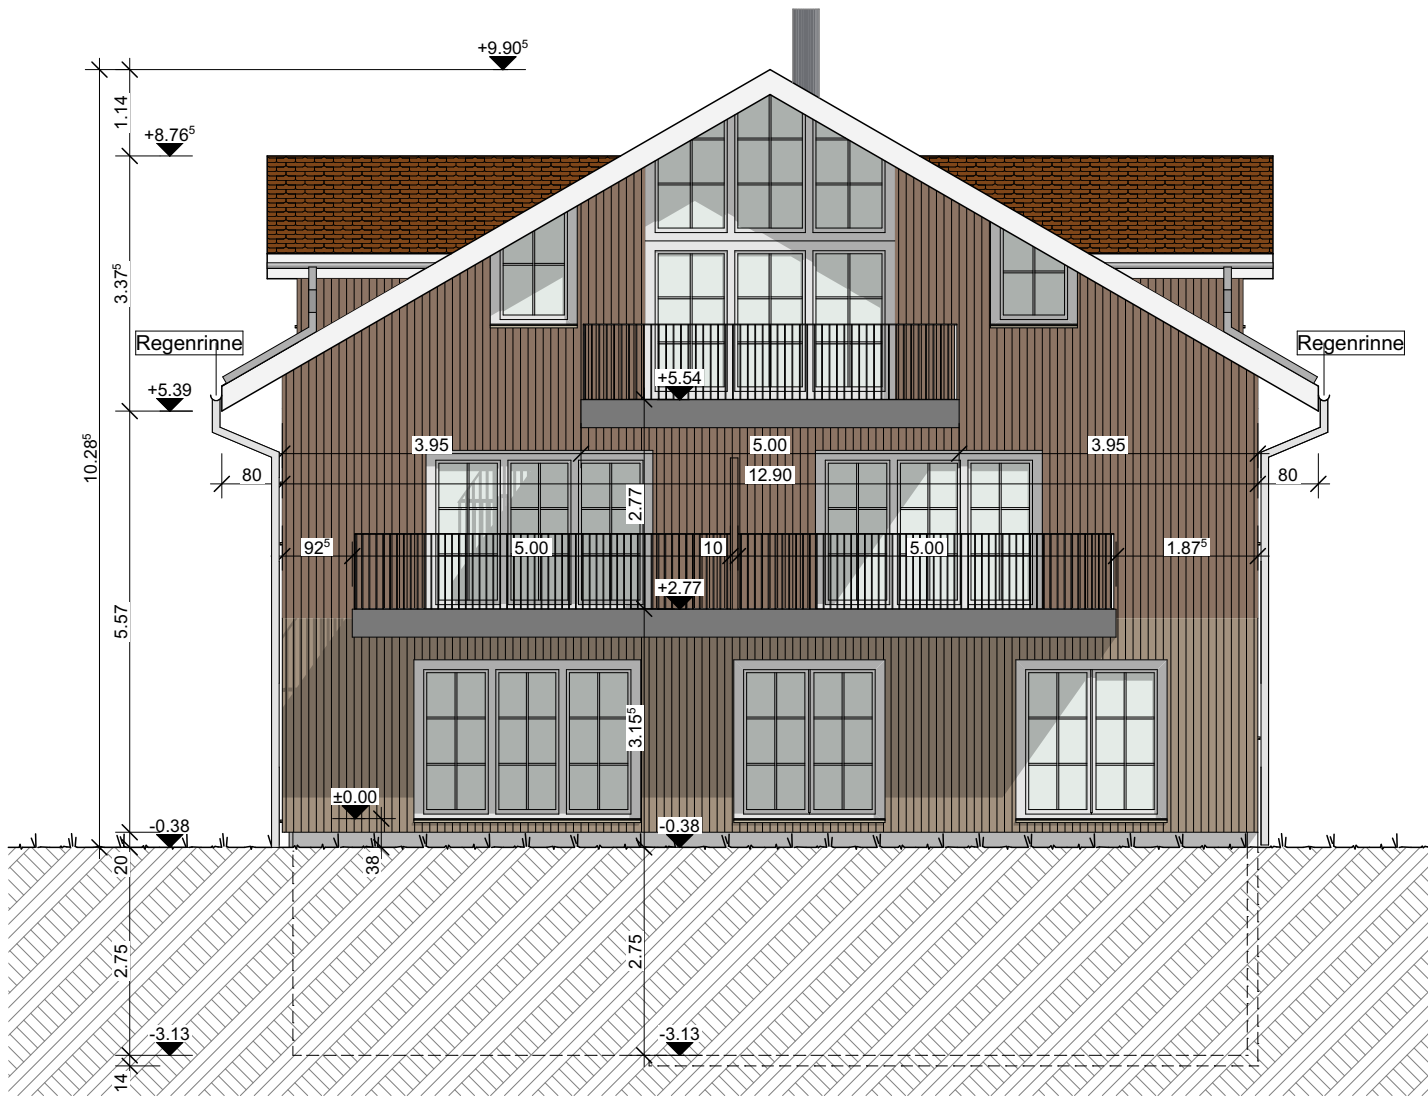

99-391 2-MFH Eggmattli, Parzelle 1196, 3718 Kandersteg

Bauherrschaft: Ruedi & Sandra Ogi
Brünigstrasse 43
3856 Brienzwilser

Planverfasser: Reichenbach Brun und Partner AG
Dipl. Architekten HTL
Kantonsstrasse 51
6048 Horw



A-F-104 Südostfassade

1:100

Plangrösse: A4

Datum: 16.09.2024

Gez: fl


± 0.00 = ca. 1170 m ü.M. = F.B.EG



99-391 2-MFH Eggmattli, Parzelle 1196, 3718 Kandersteg

Bauherrschaft: Ruedi & Sandra Ogi
Brünigstrasse 43
3856 Brienzwilser


Planverfasser: Reichenbach Brun und Partner AG
Dipl. Architekten HTL
Kantonstrasse 51
6048 Horw

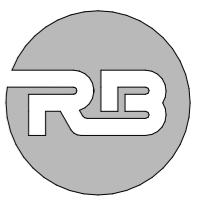

A-G-101

Situation

1:500

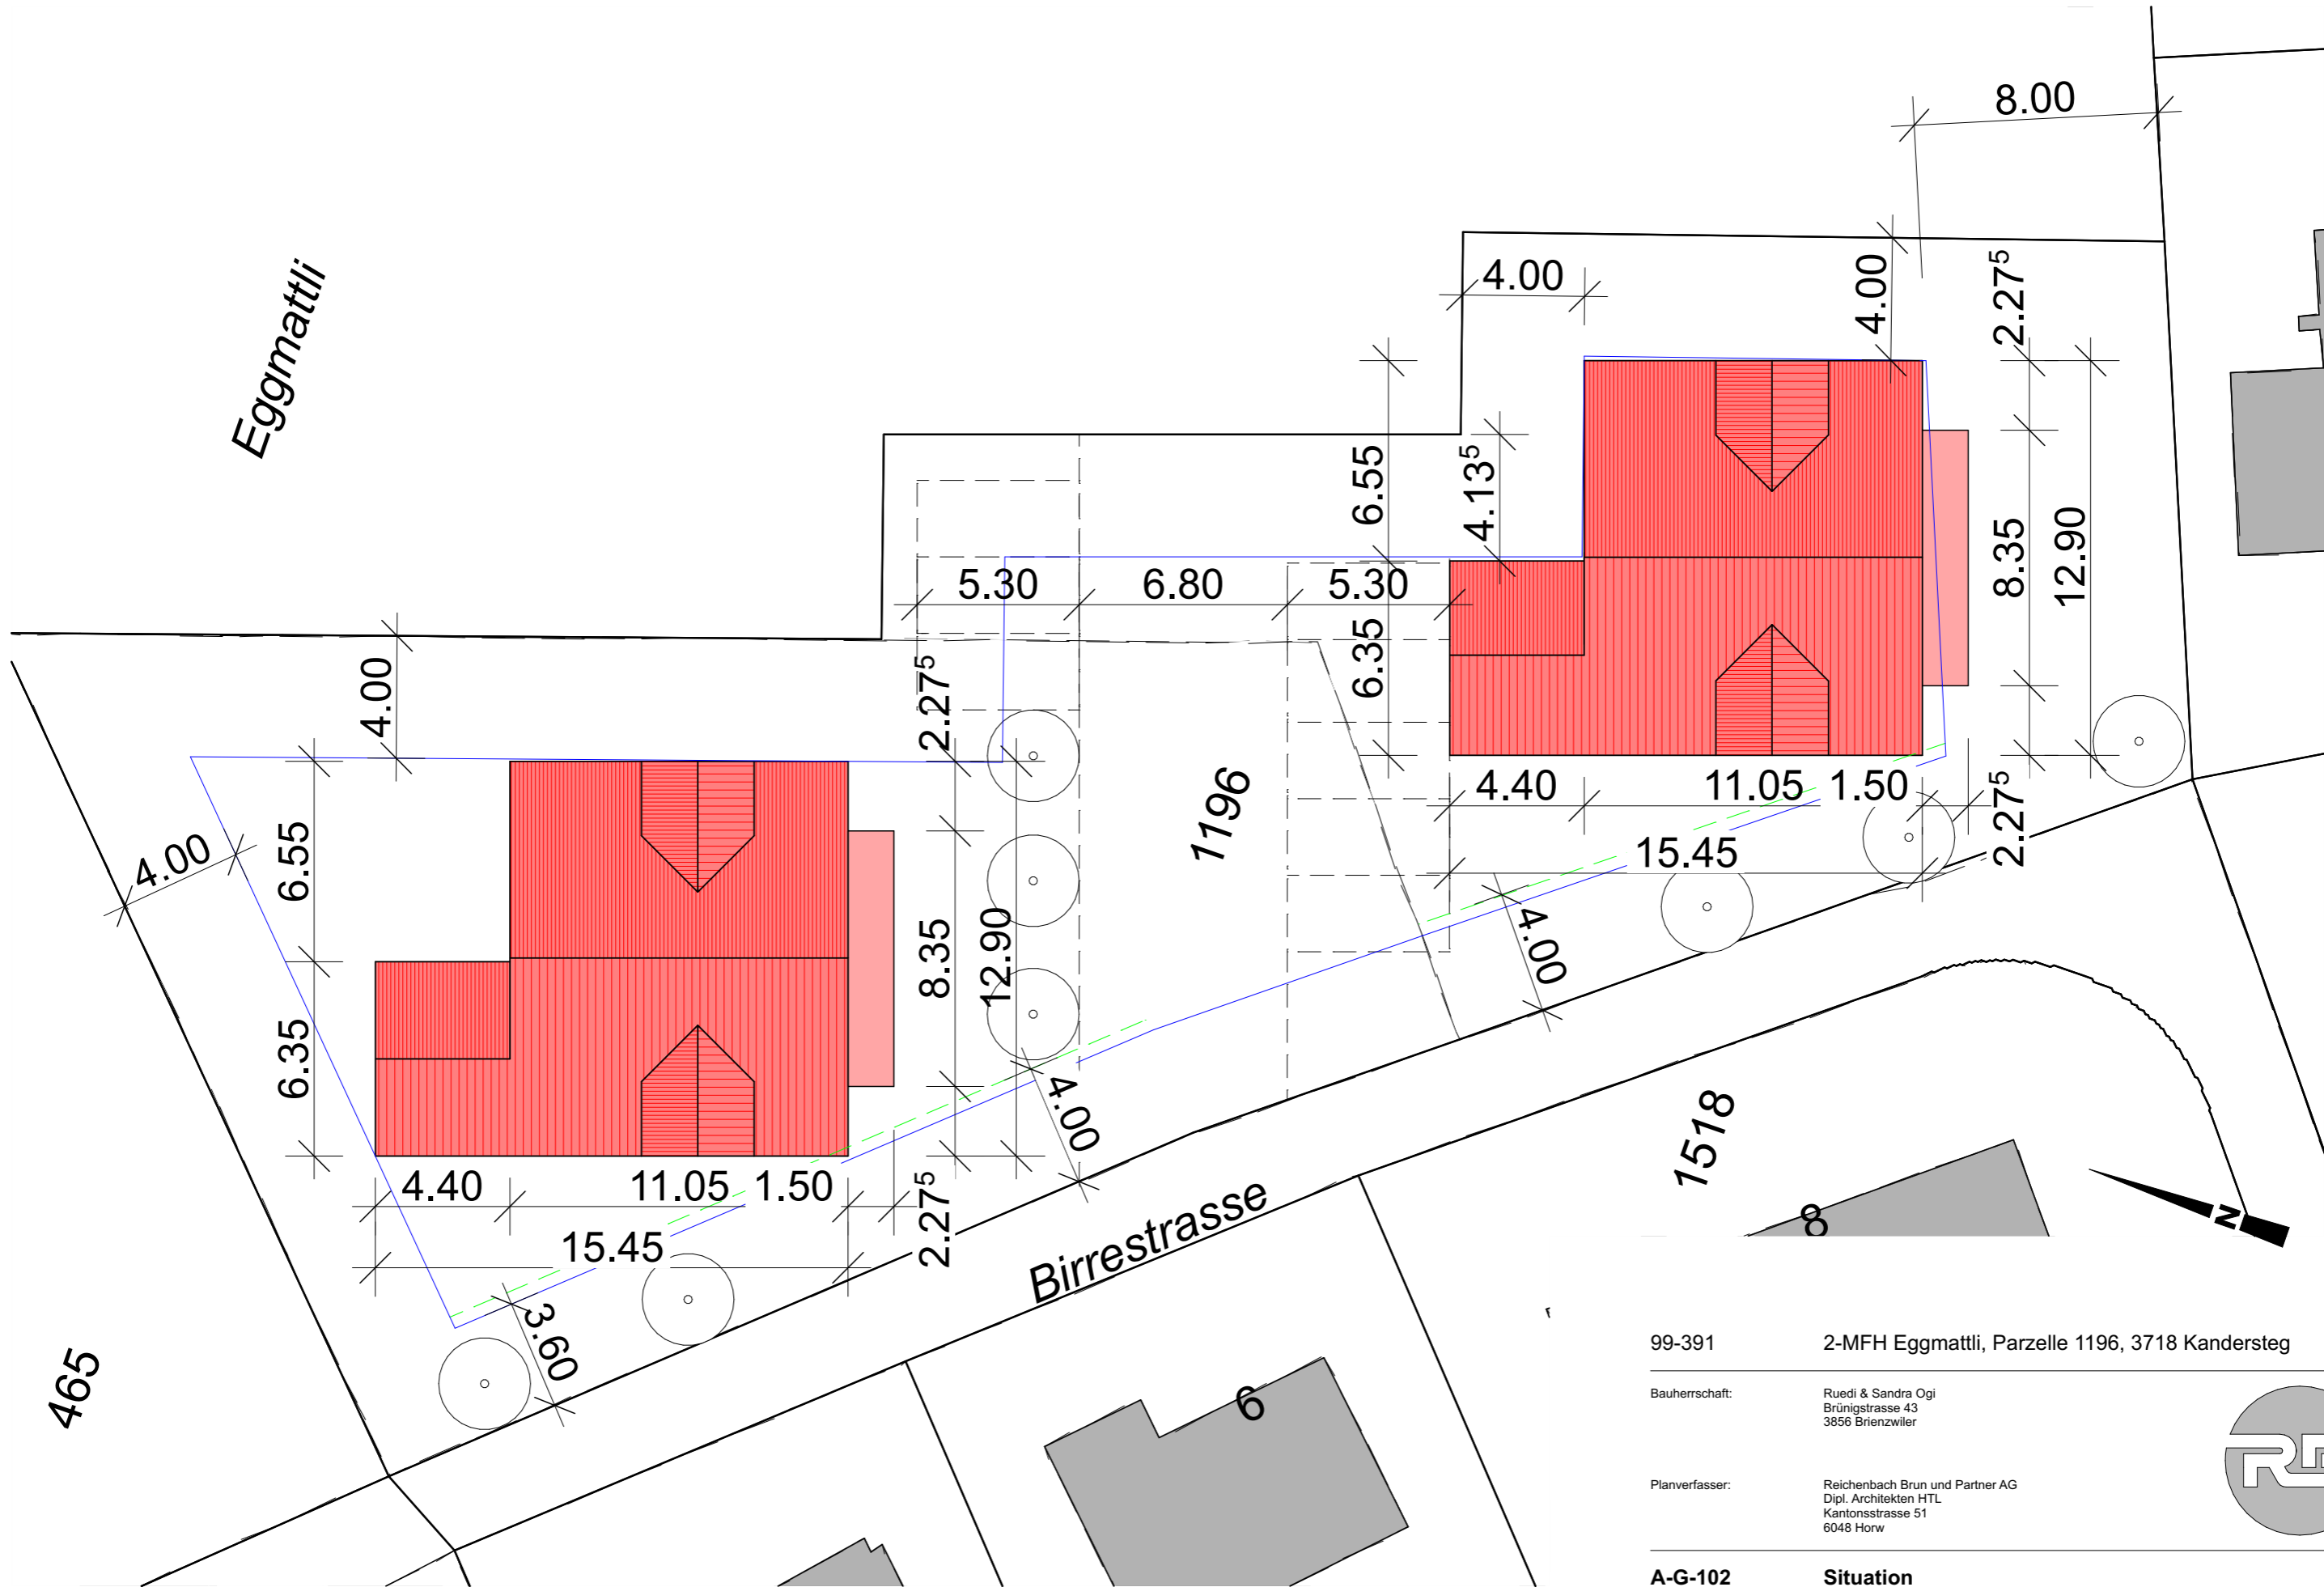


99-391 2-MFH Eggmattli, Parzelle 1196, 3718 Kandersteg

Bauherrschaft: Ruedi & Sandra Ogi
Brünigstrasse 43
3856 Brienzwilser

Planverfasser: Reichenbach Brun und Partner AG
Dipl. Architekten HTL
Kantonsstrasse 51
6048 Horw




A-G-102 Situation 1:200

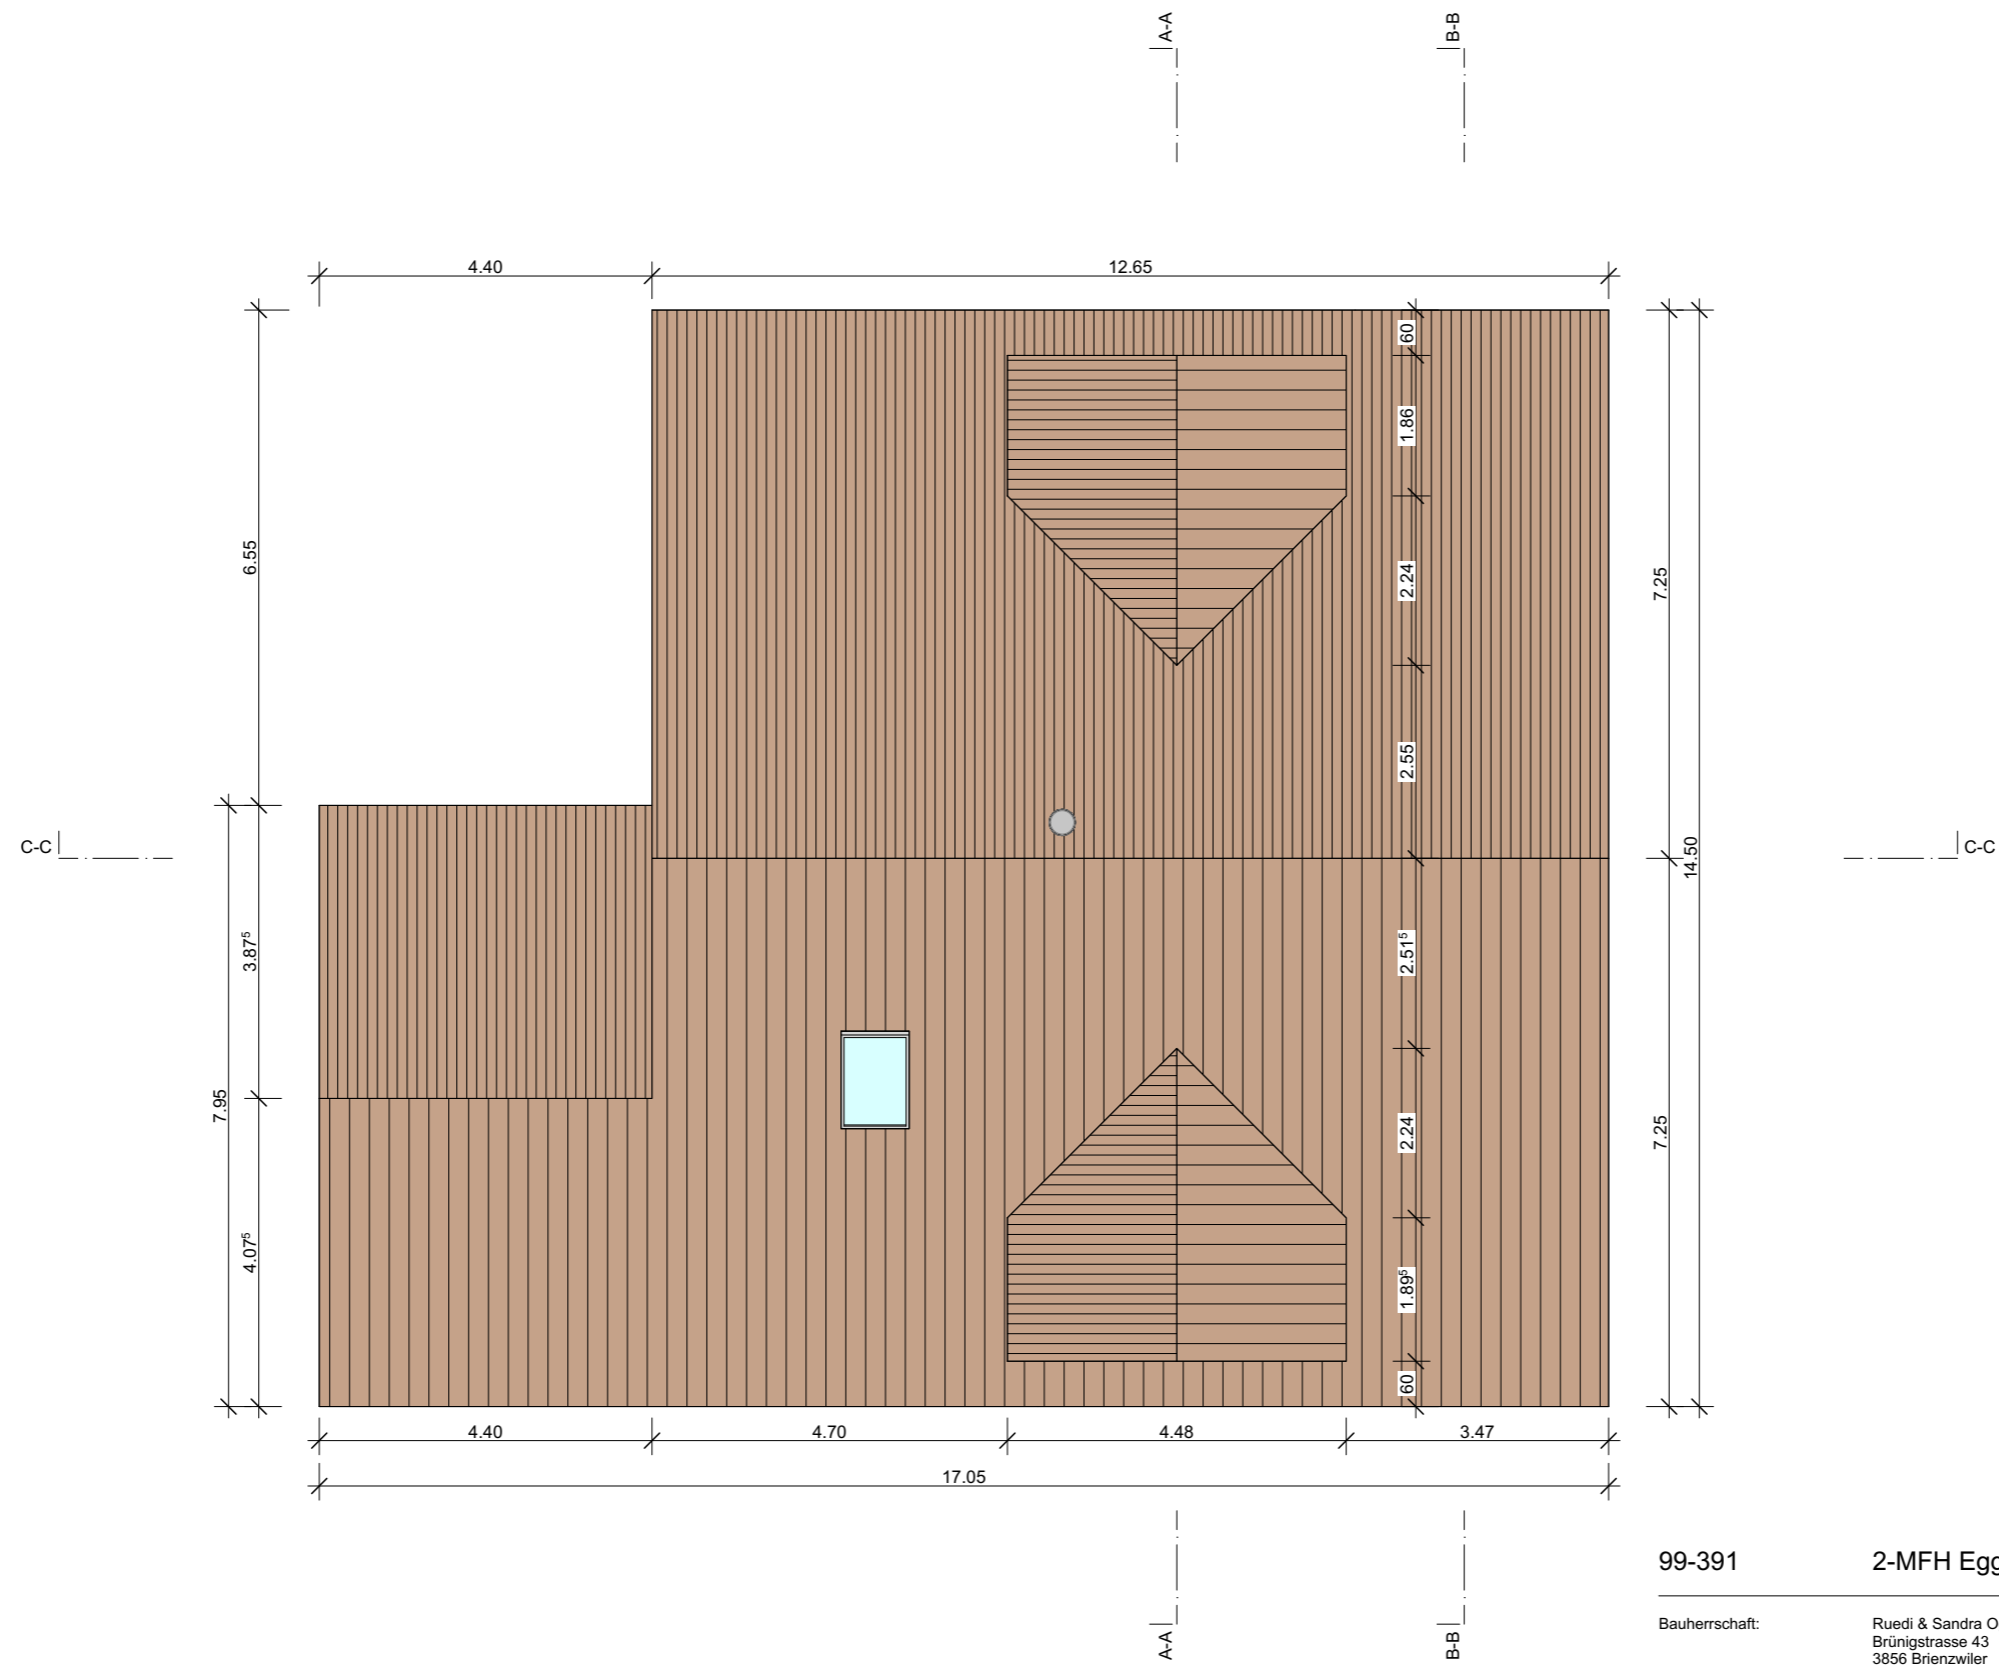

99-391 2-MFH Eggmattli, Parzelle 1196, 3718 Kandersteg


Bauherrschaft: Ruedi & Sandra Ogi
Brünigstrasse 43
3856 Brienzwilser

Planverfasser: Reichenbach Brun und Partner AG
Dipl. Architekten HTL
Kantonsstrasse 51
6048 Horw

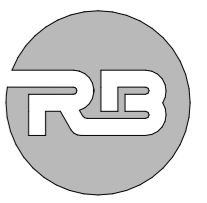

A-G-103 **Dachaufsicht** **1:100**

Plangrösse: A3 Datum: 16.09.2024 Gez: fl ± 0.00 = ca. 1170 m ü.M. = F.B. EG

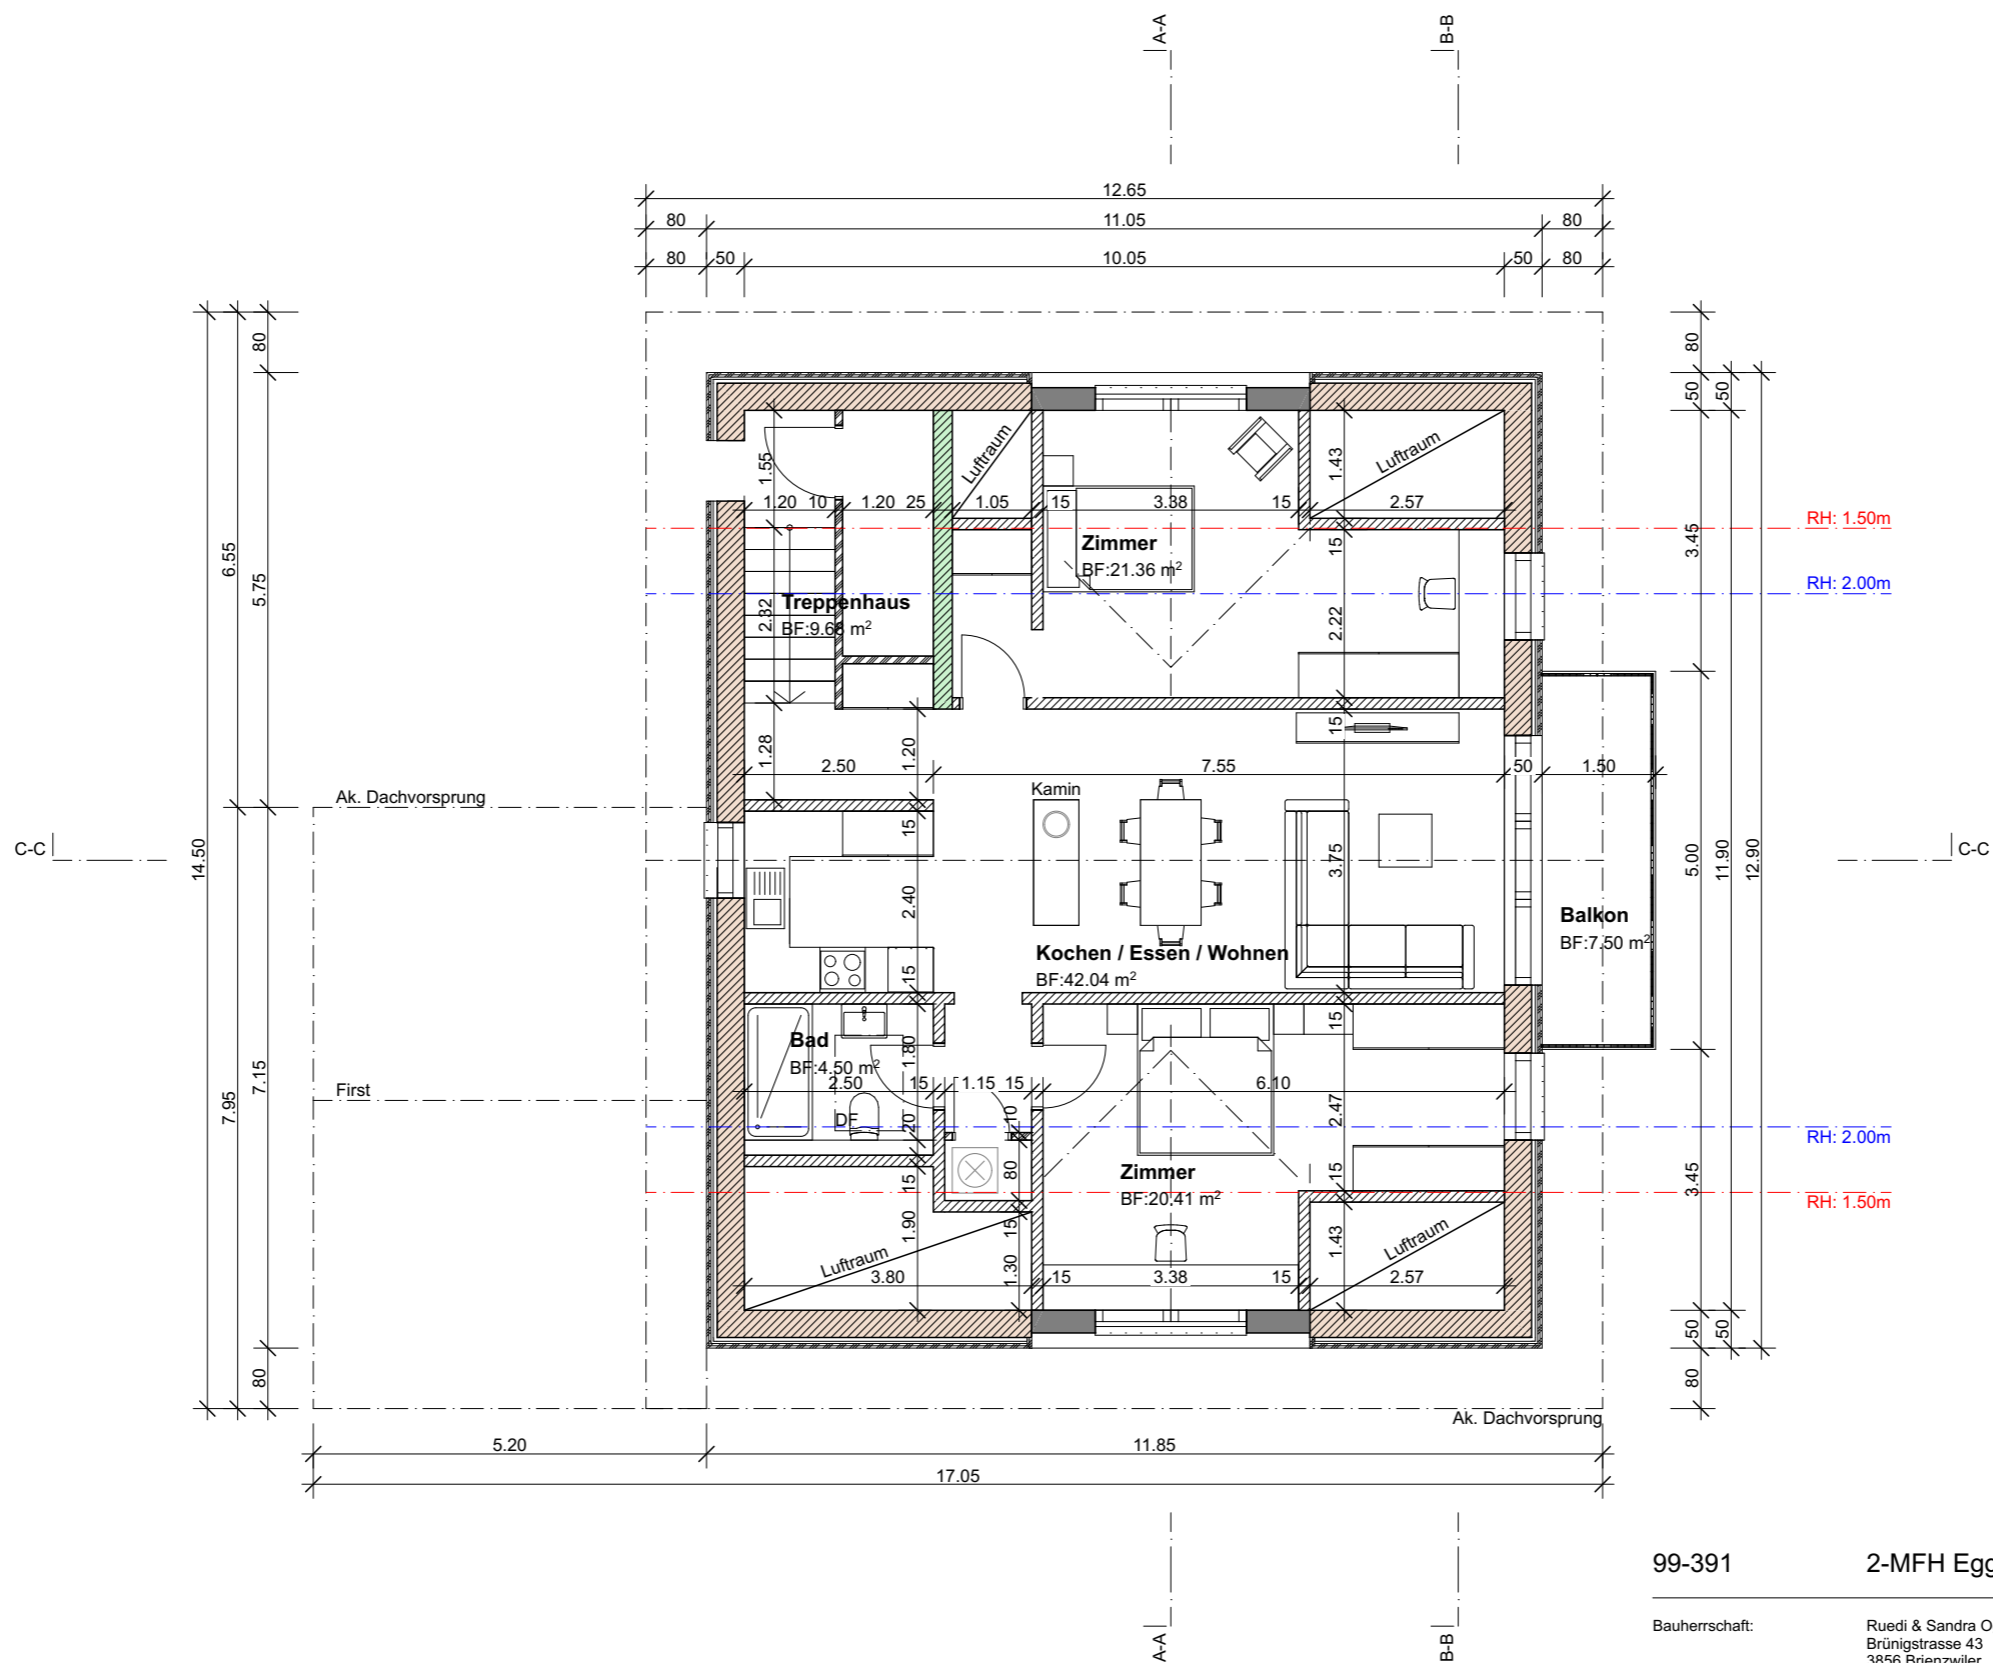


99-391 2-MFH Eggmattli, Parzelle 1196, 3718 Kandersteg

Bauherrschaft: Ruedi & Sandra Ogi
Brünigstrasse 43
3856 Brienzwilser

Planverfasser: Reichenbach Brun und Partner AG
Dipl. Architekten HTL
Kantonsstrasse 51
6048 Horw



A-G-104 2. Dachgeschoss 1:100

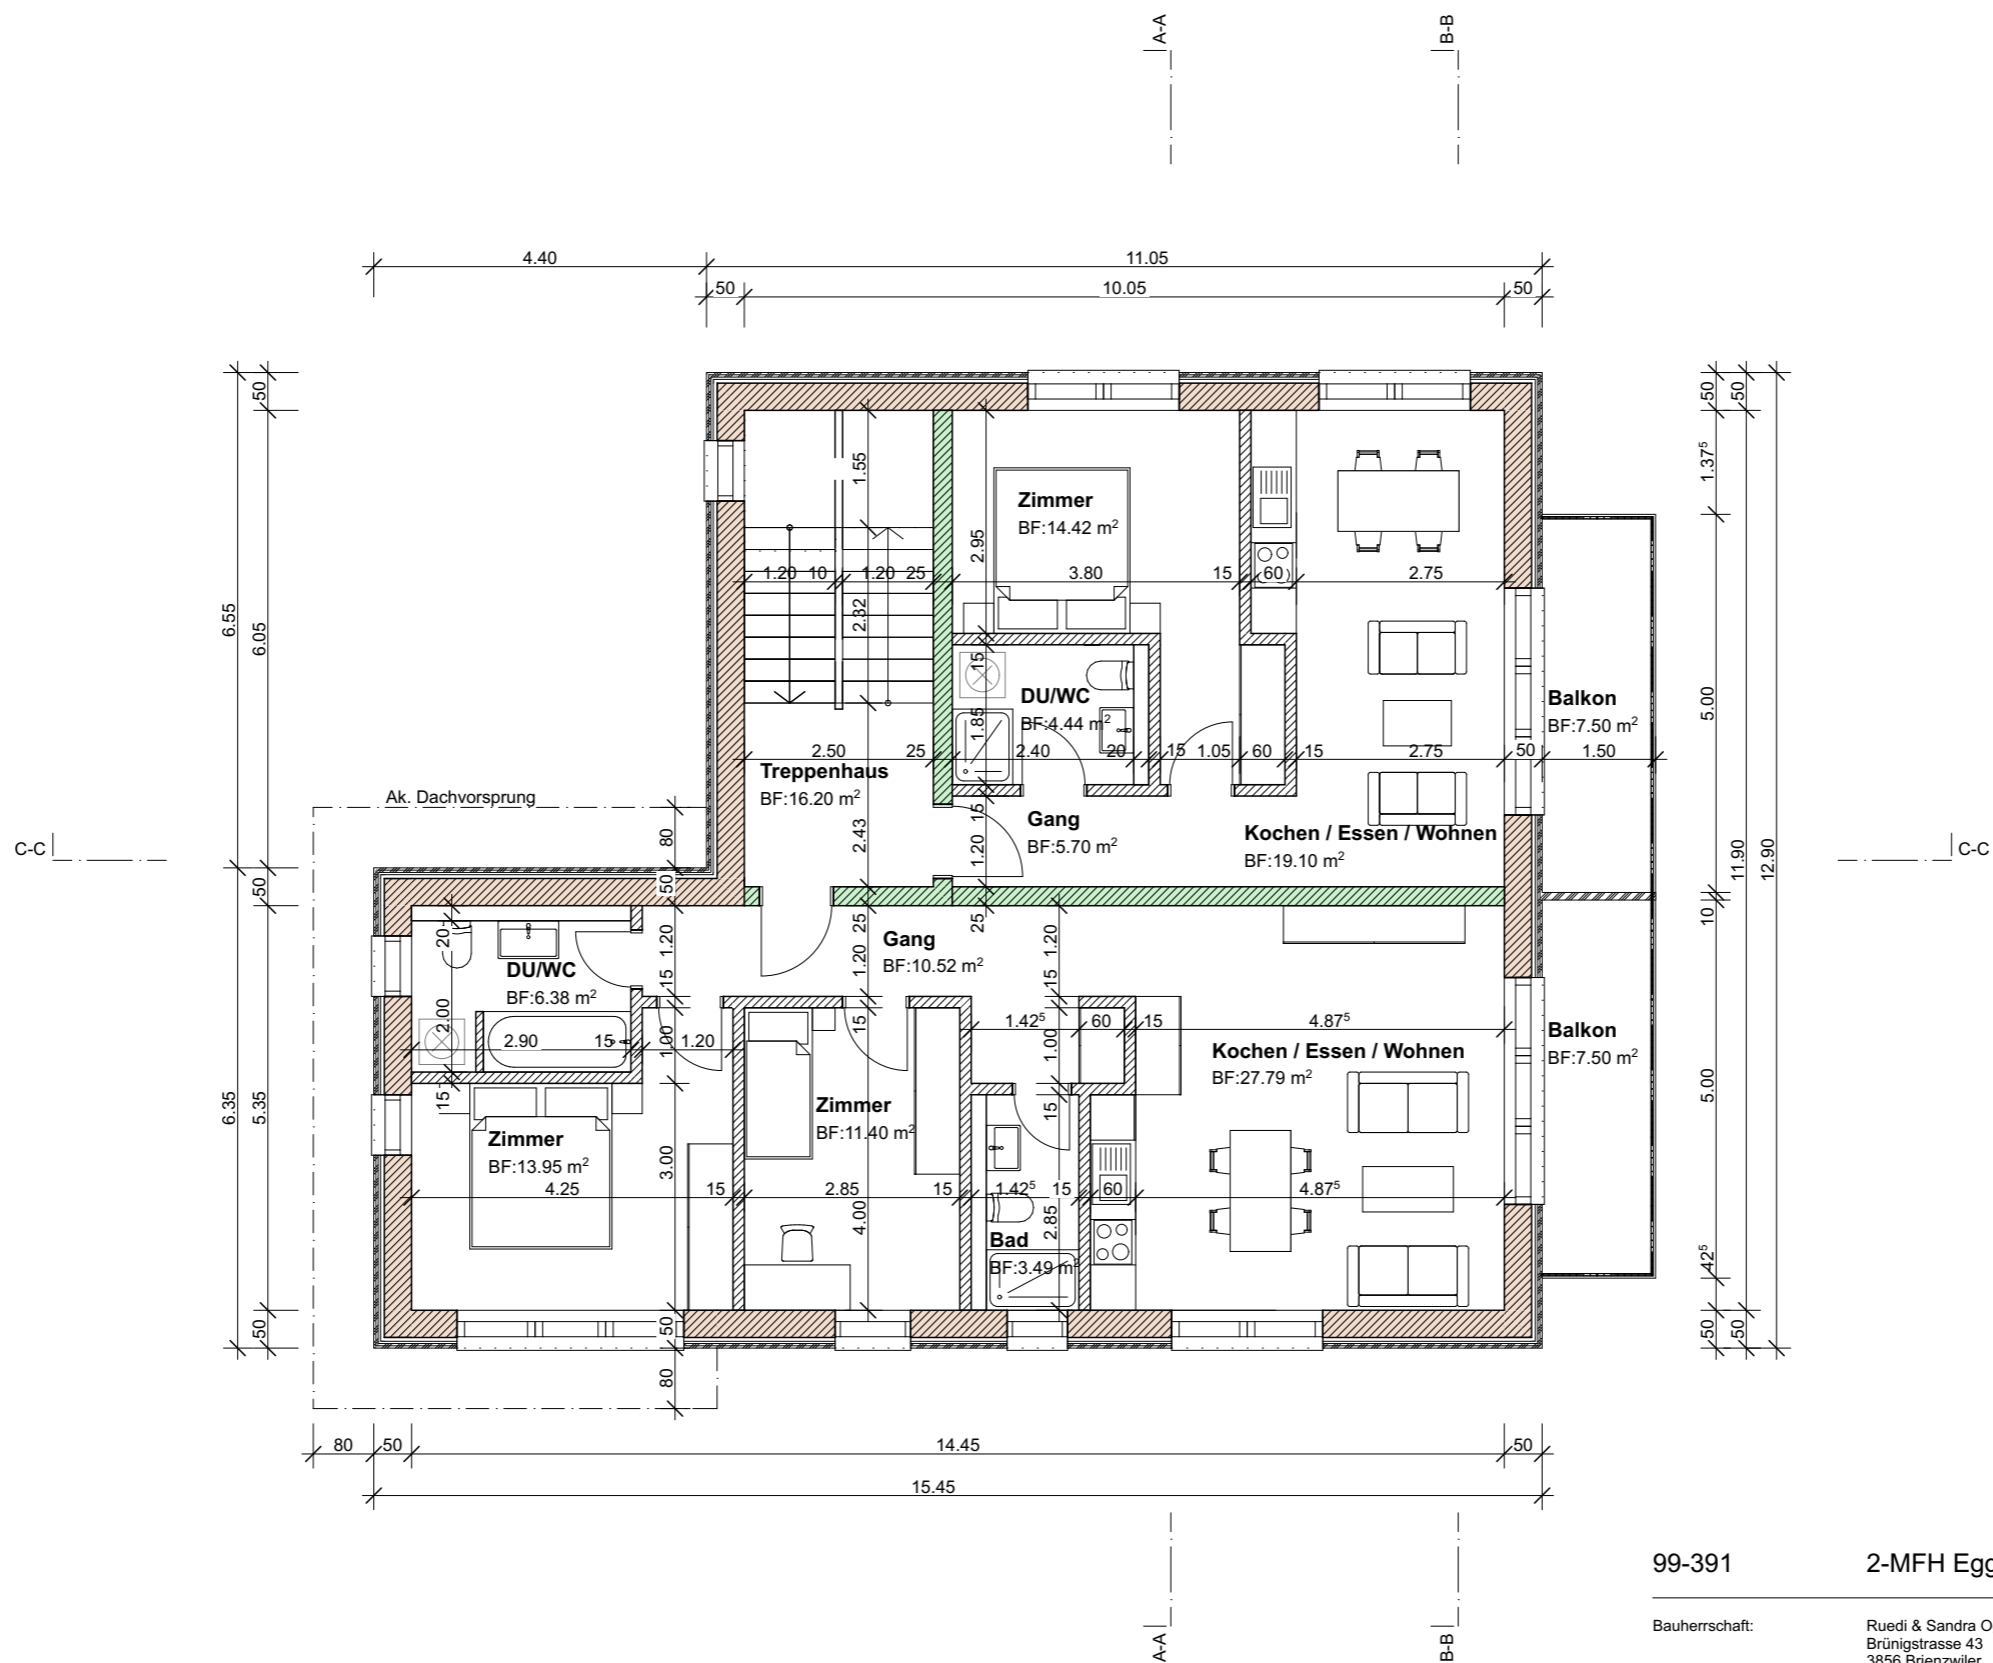


99-391 2-MFH Eggmattli, Parzelle 1196, 3718 Kandersteg

Bauherrschaft: Ruedi & Sandra Ogi
Brünigstrasse 43
3856 Brienzwilser

Planverfasser: Reichenbach Brun und Partner AG
Dipl. Architekten HTL
Kantonsstrasse 51
6048 Horw



A-G-105 1. Obergeschoss 1:100

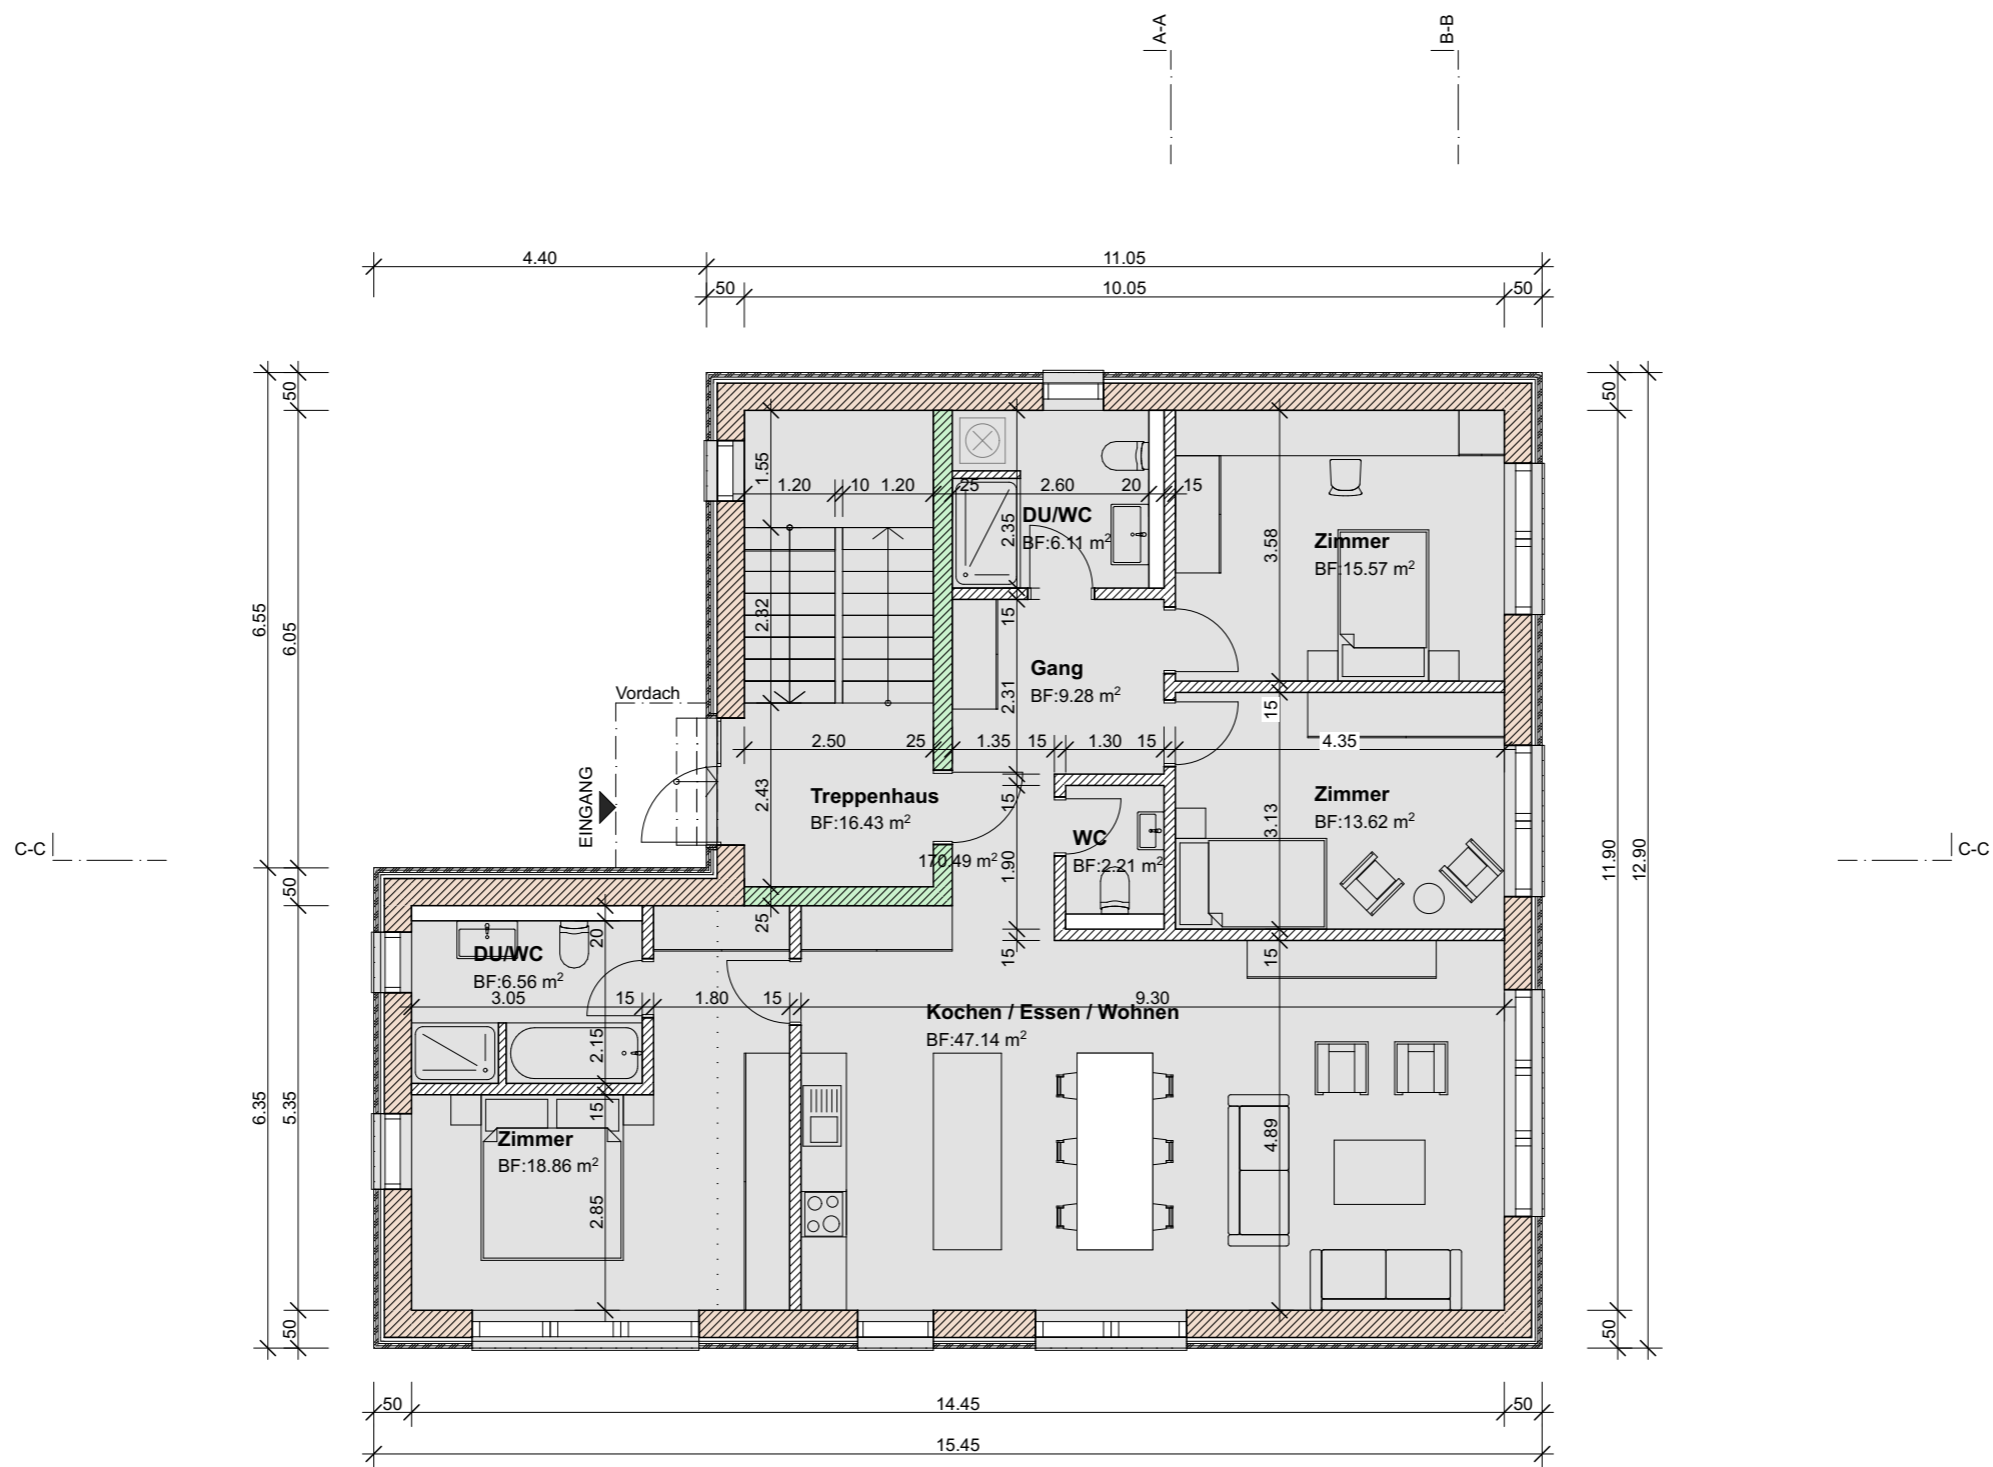

99-391 2-MFH Eggmattli, Parzelle 1196, 3718 Kandersteg


Bauherrschaft: Ruedi & Sandra Ogi
Brünigstrasse 43
3856 Brienzwilser

Planverfasser: Reichenbach Brun und Partner AG
Dipl. Architekten HTL
Kantonsstrasse 51
6048 Horw



A-G-106 0. Erdgeschoss 1:100

Plangrösse: A3 Datum: 16.09.2024 Gez: fl ± 0.00 = ca. 1170 m ü.M. = F.B. EG

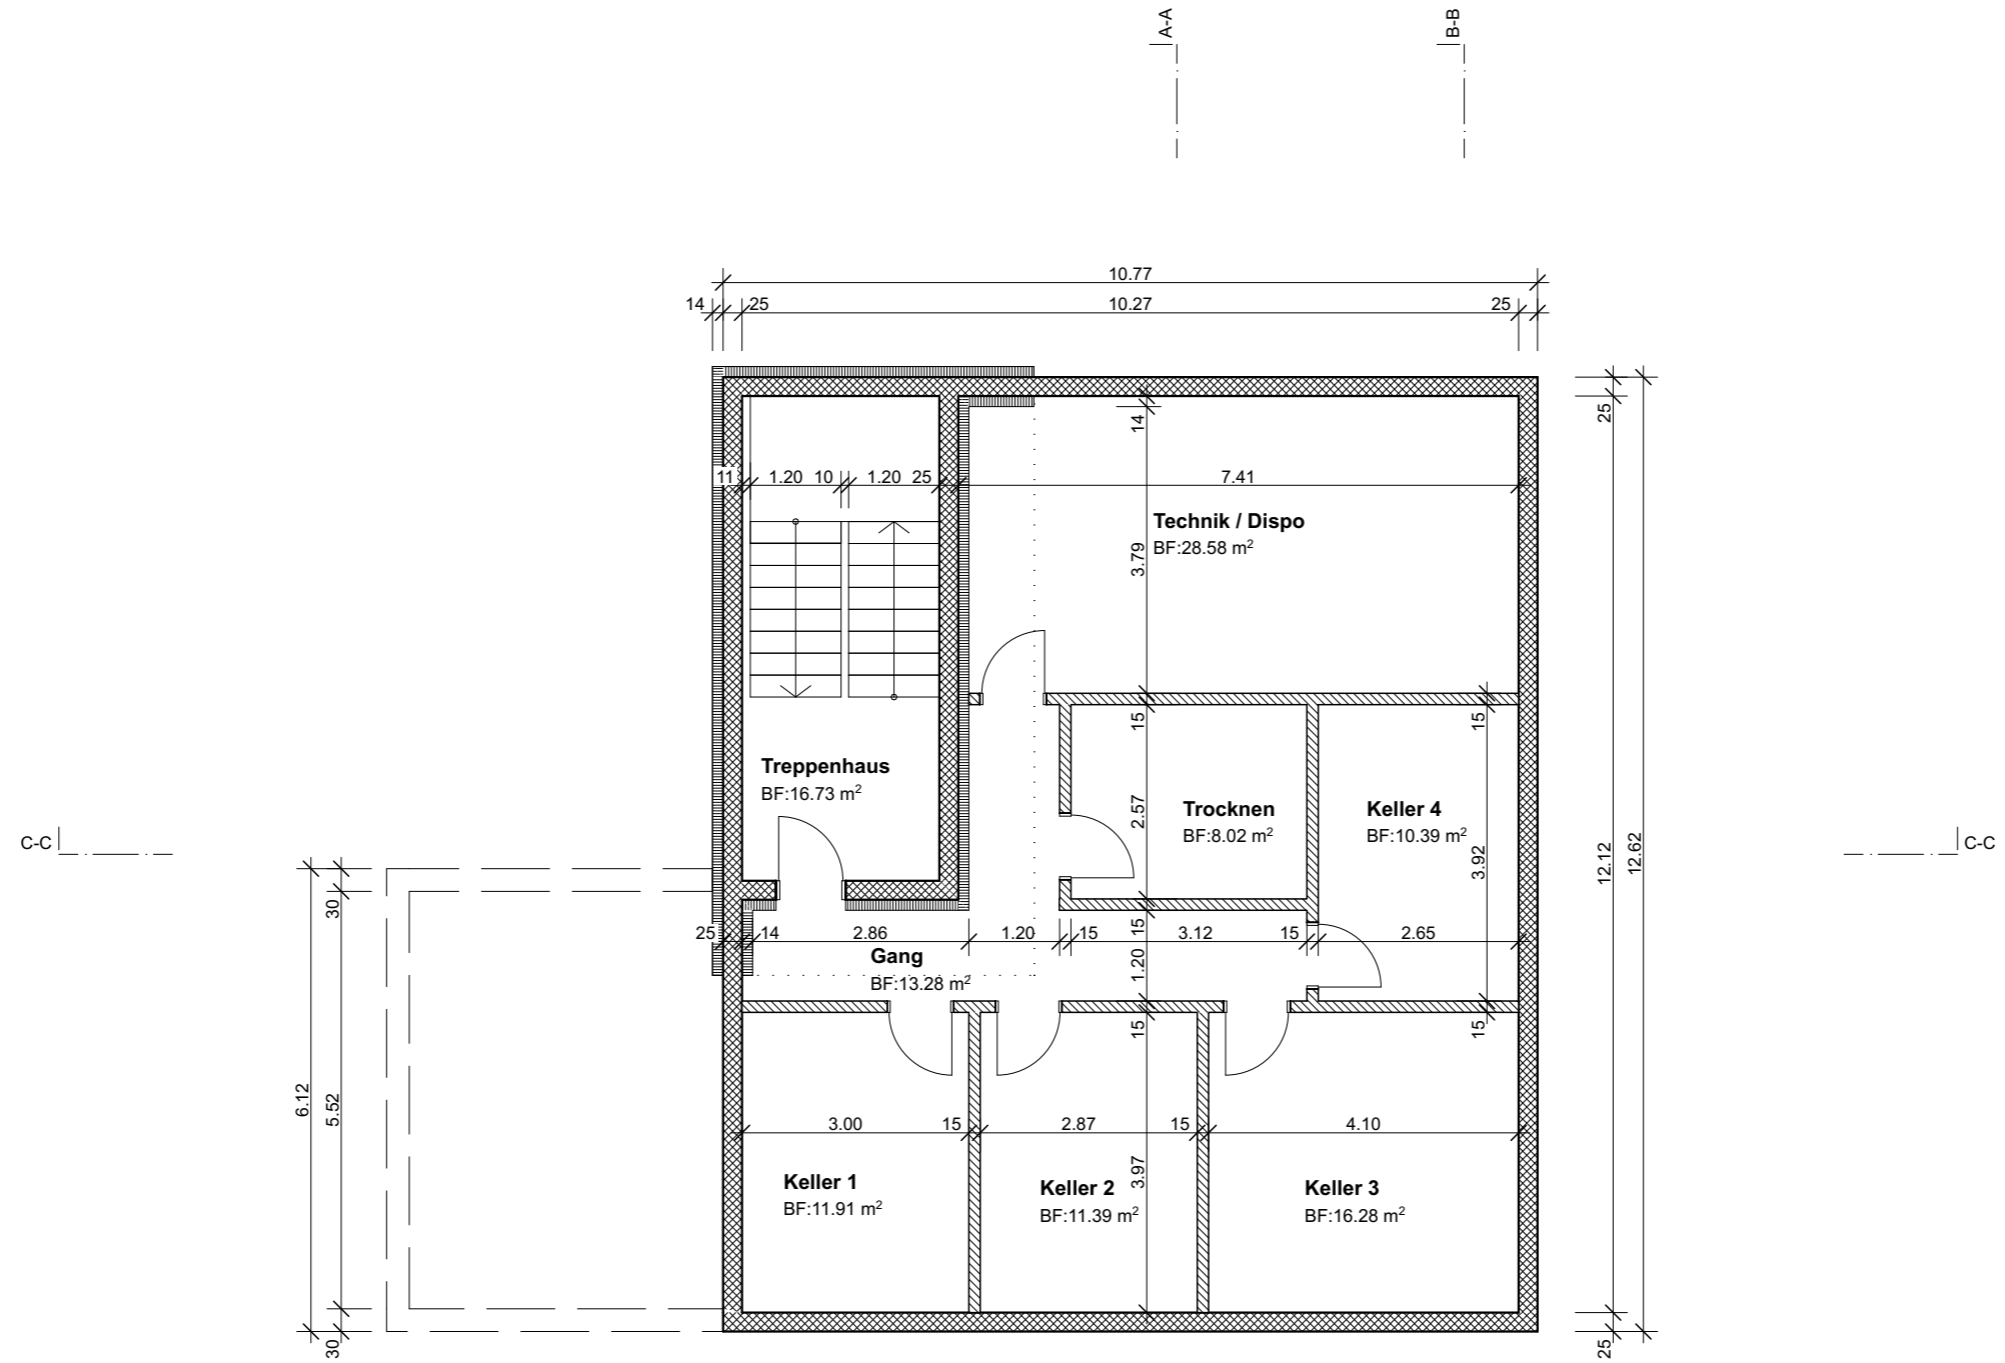

99-391


2-MFH Eggmattli, Parzelle 1196, 3718 Kandersteg

Bauherrschaft:

Ruedi & Sandra Ogi
Brünigstrasse 43
3856 Brienzwilser

Planverfasser:

Reichenbach Brun und Partner AG
Dipl. Architekten HTL
Kantonsstrasse 51
6048 Horw

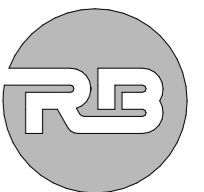

A-G-107

-1. Untergeschoss

1:100

Plangrösse: A3

Datum: 16.09.2024

Gez: fl

± 0.00 = ca. 1170 m ü.M. = F.B. EG