



Nordfassade



Ostfassade

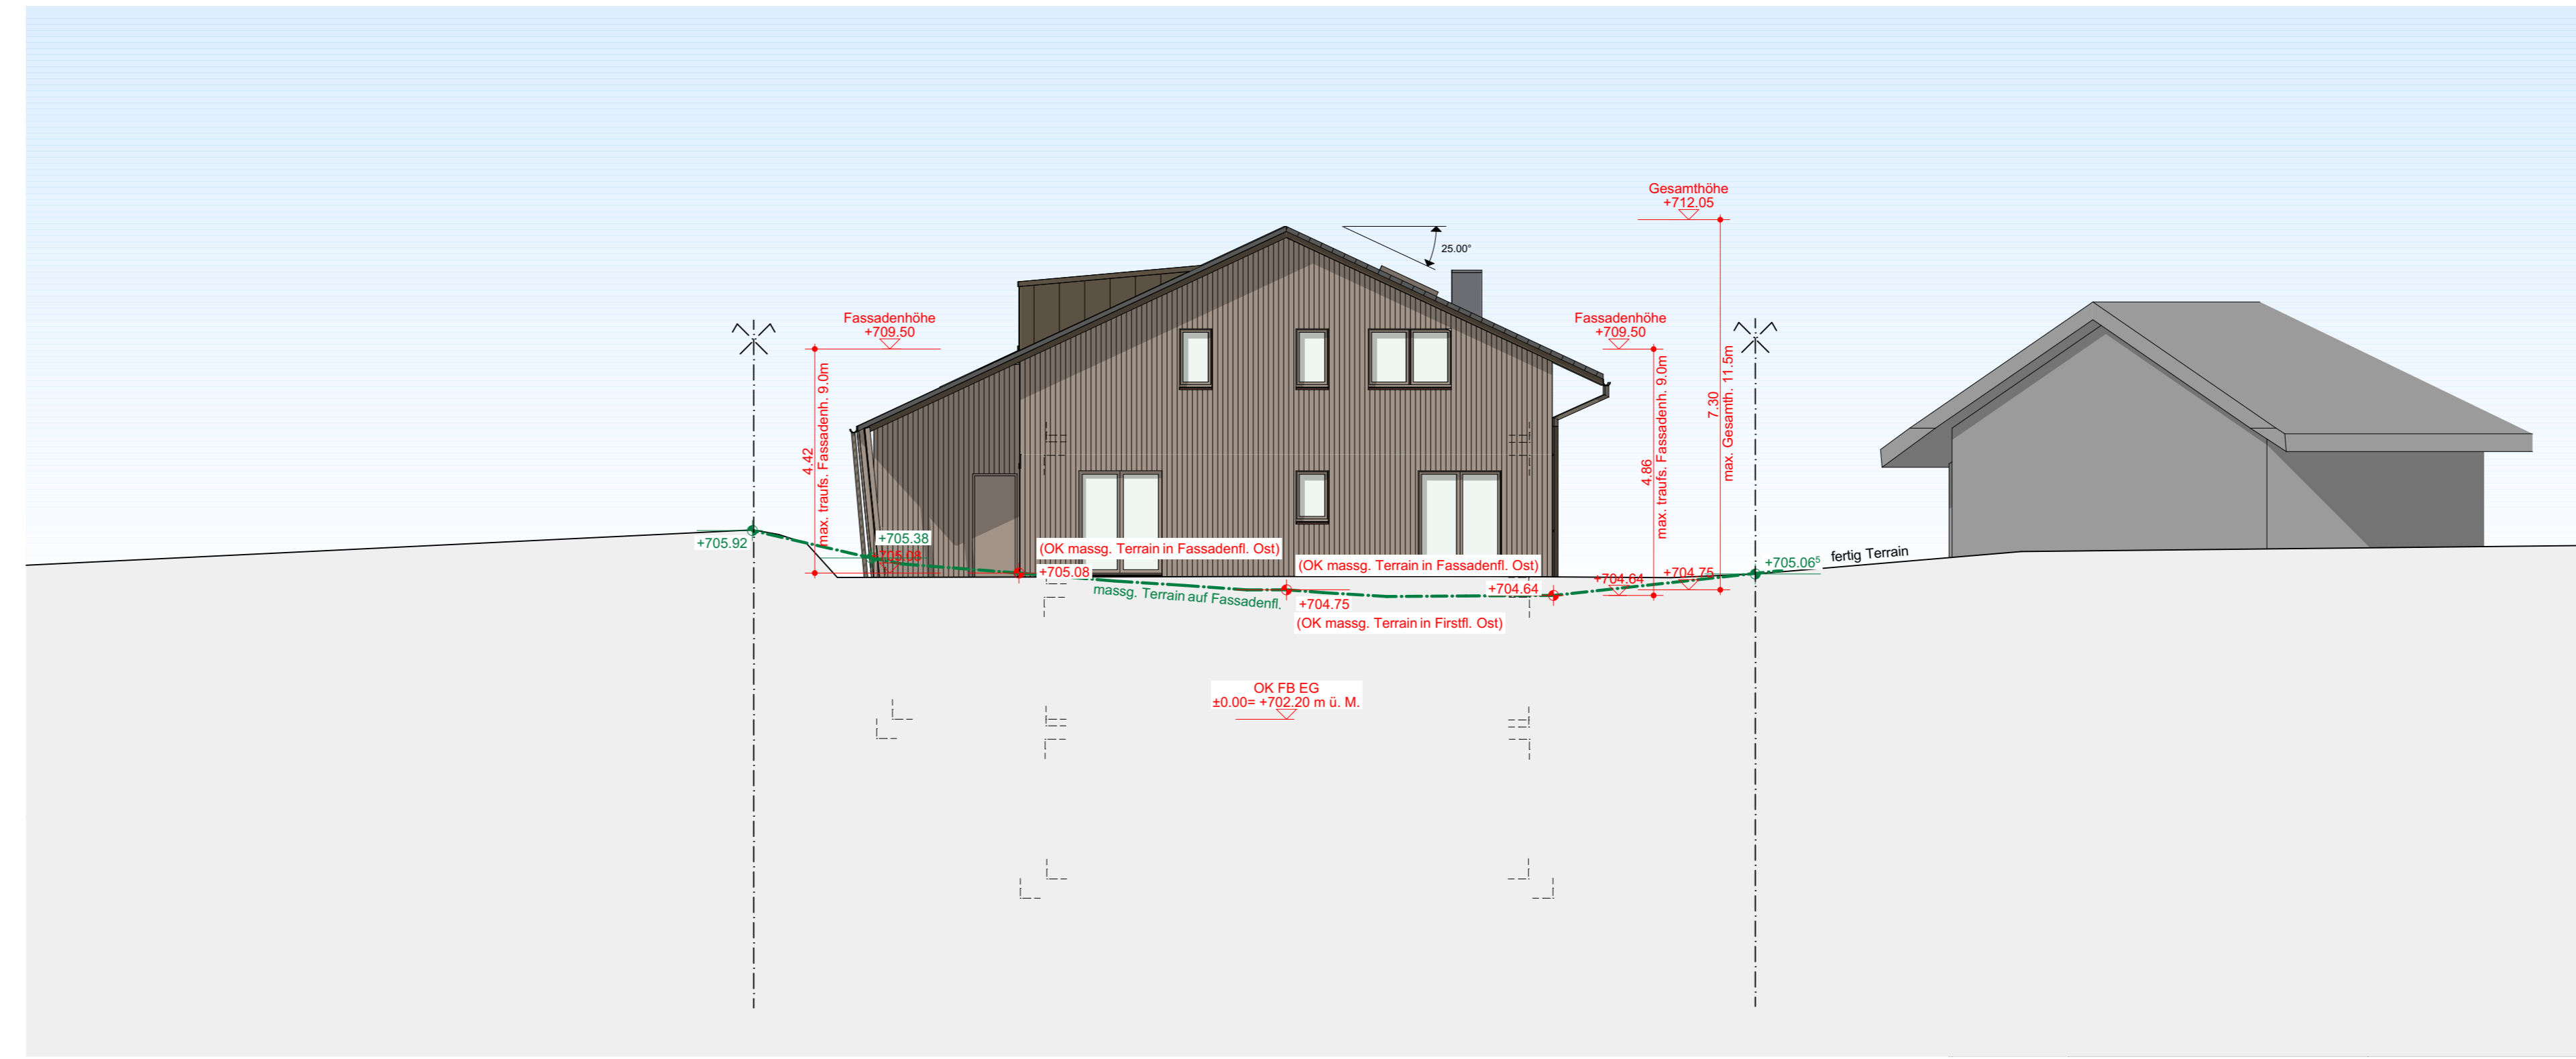

Südfassade

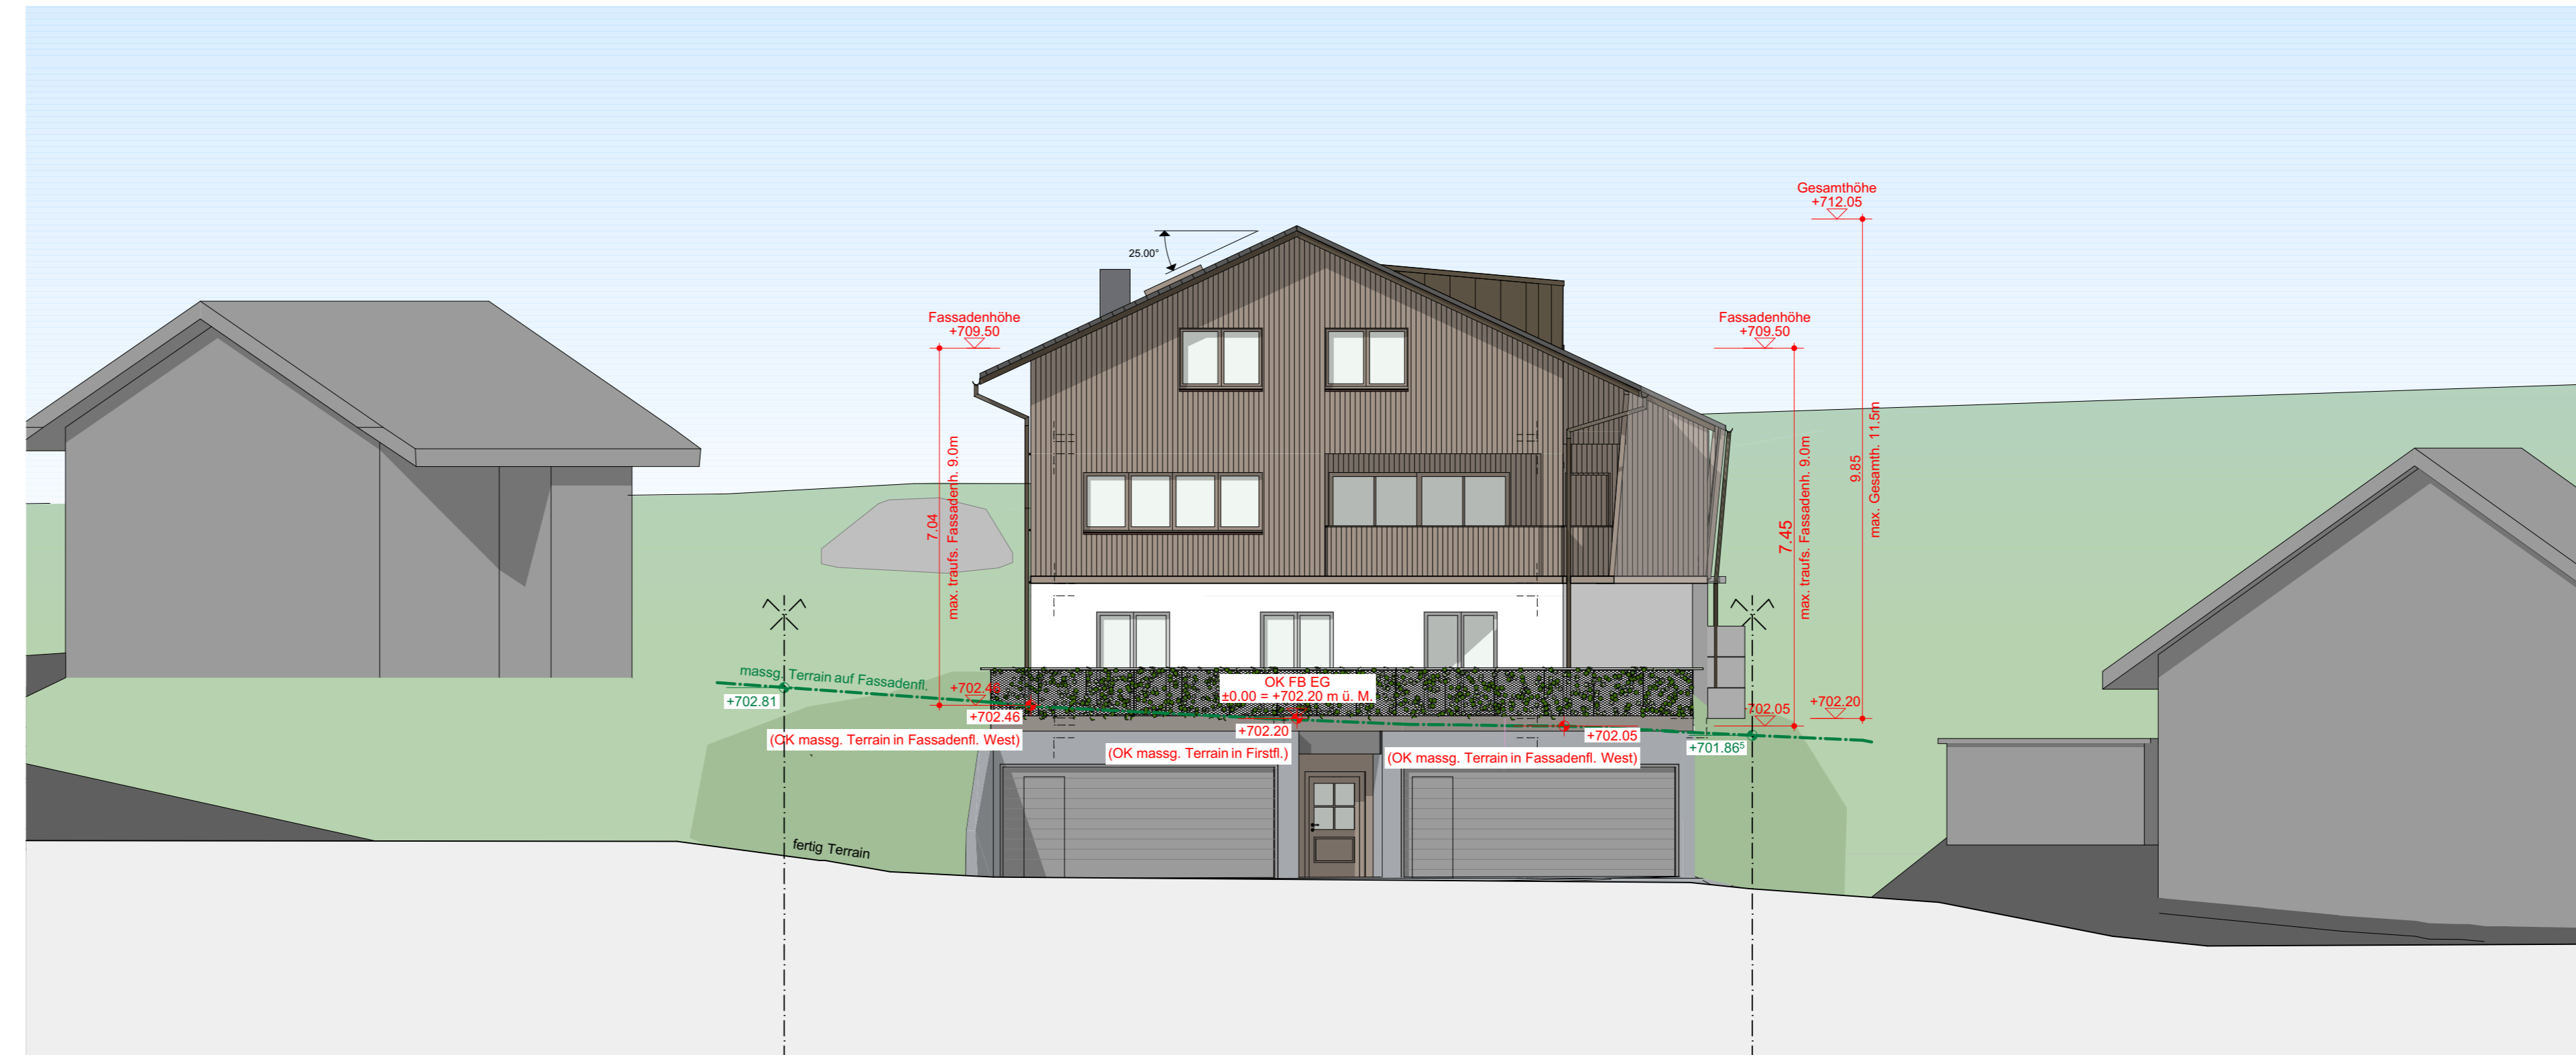

Westfassade

Bauherrschaft : Christian und Nadja Manser \_\_\_\_\_ Dat. 24.05.2024

Grundeigentümer : Christian und Nadja Manser \_\_\_\_\_ Dat. 24.05.2024

Projektverfasser : Jan Büchel, FormaTeam AG \_\_\_\_\_ Dat. 24.05.2024

OK fertig Boden Erdgeschoss = ± 0.00 = 702.20 m ü. M.

<b>FORMATEAM</b> ARCHITEKTURBÜRO		
<b>Bauherr:</b>	Christian und Nadja Manser Obermattli 8F, 6064 Kerns	<b>Dat.:</b> 22.05.2024
<b>Objekt:</b>	Neubau EFH Manser Brunnenmadstrasse 6, 6078 Lungern	<b>Rev.:</b>
		<b>Gez.:</b> LH
		<b>Gepr.:</b> LH/JB/XB
<b>Fassaden</b>		<b>Mst. 1:100</b>
<b>BAUEINGABE</b>		
<b>Grösse:</b> 126.0 / 60.0 cm	<b>Projektnummer:</b> 2308	<b>Plan-Nr.:</b> 05
FormaTeam AG Architekturbüro Scoopark 9606 Bütschwil Tel. 071 982 82 72 info@formateam.ch www.formateam.ch		<b>MINERGIE</b> Partner